


PLANTA BAIXA MODIFICAÇÕES 10 - PÓS VISITA EM 27.03.2024

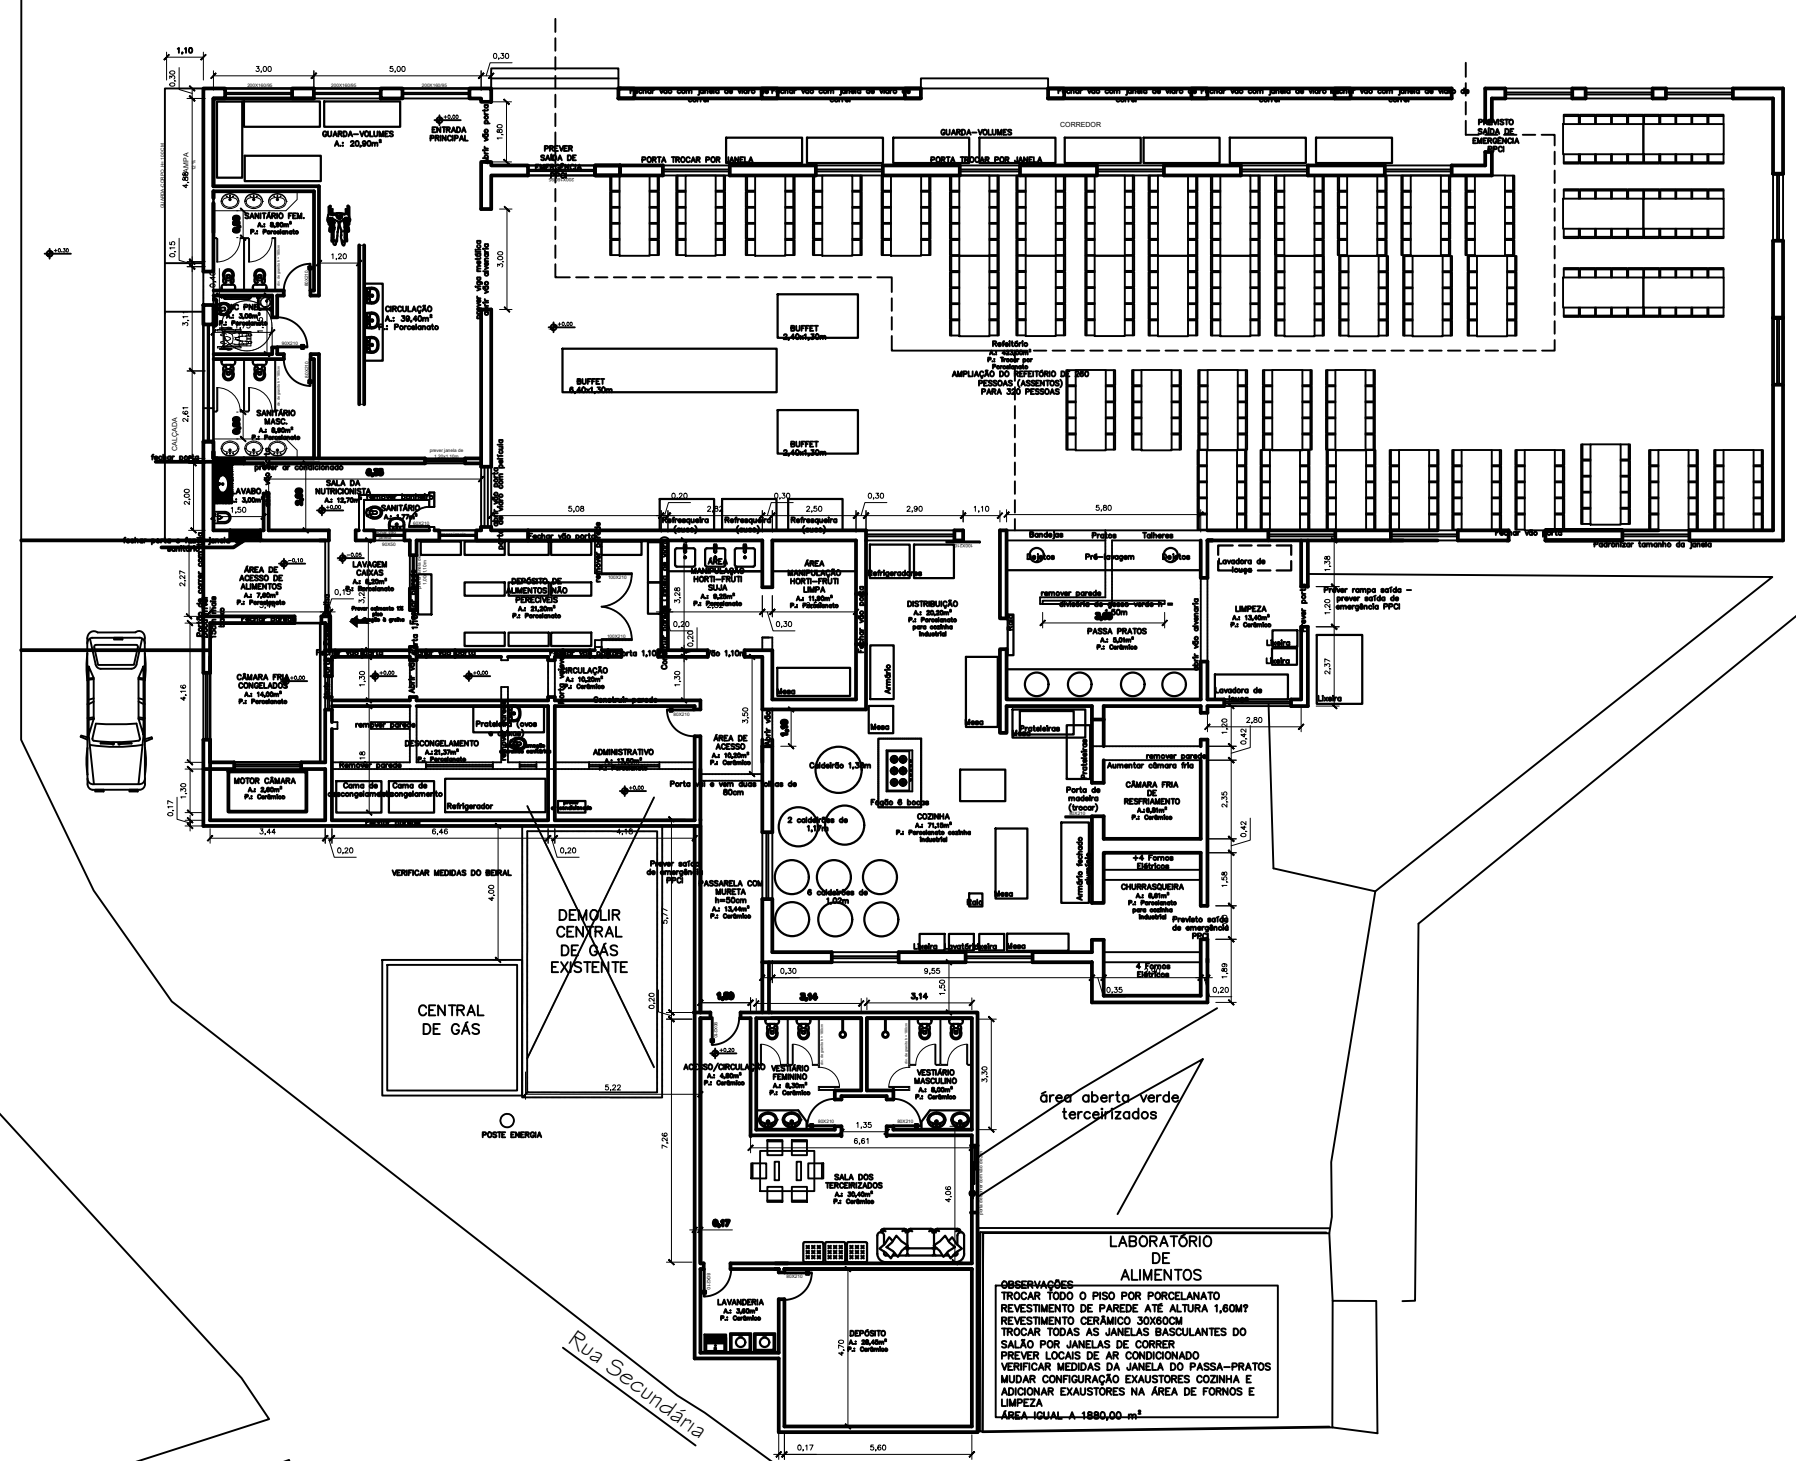

Planta Baixa
Escala: 1:100

IFFARROUPILHA CAMPUS SÃO VICENTE DO SUL	
Fone: (51) 3257 1114 R. 20 DE SETEMBRO S/N	
WWW.IFFARROUPILHA.EDU.BR	
LOCAL: São Vicente do Sul - RS	
OBRA: Reforma do refeitório	
PROJETO: Arquitetônico	DATA: MAR/2024
CONTEÚDO: Planta Baixa - com modificações	
RESPONSÁVEL: ENG. CIVIL CRISTINA SILVA FELTRIN	Escala: 1/100
PROPRIETÁRIO: Iffarroupilha Campus SVS	PRANCHA: 01