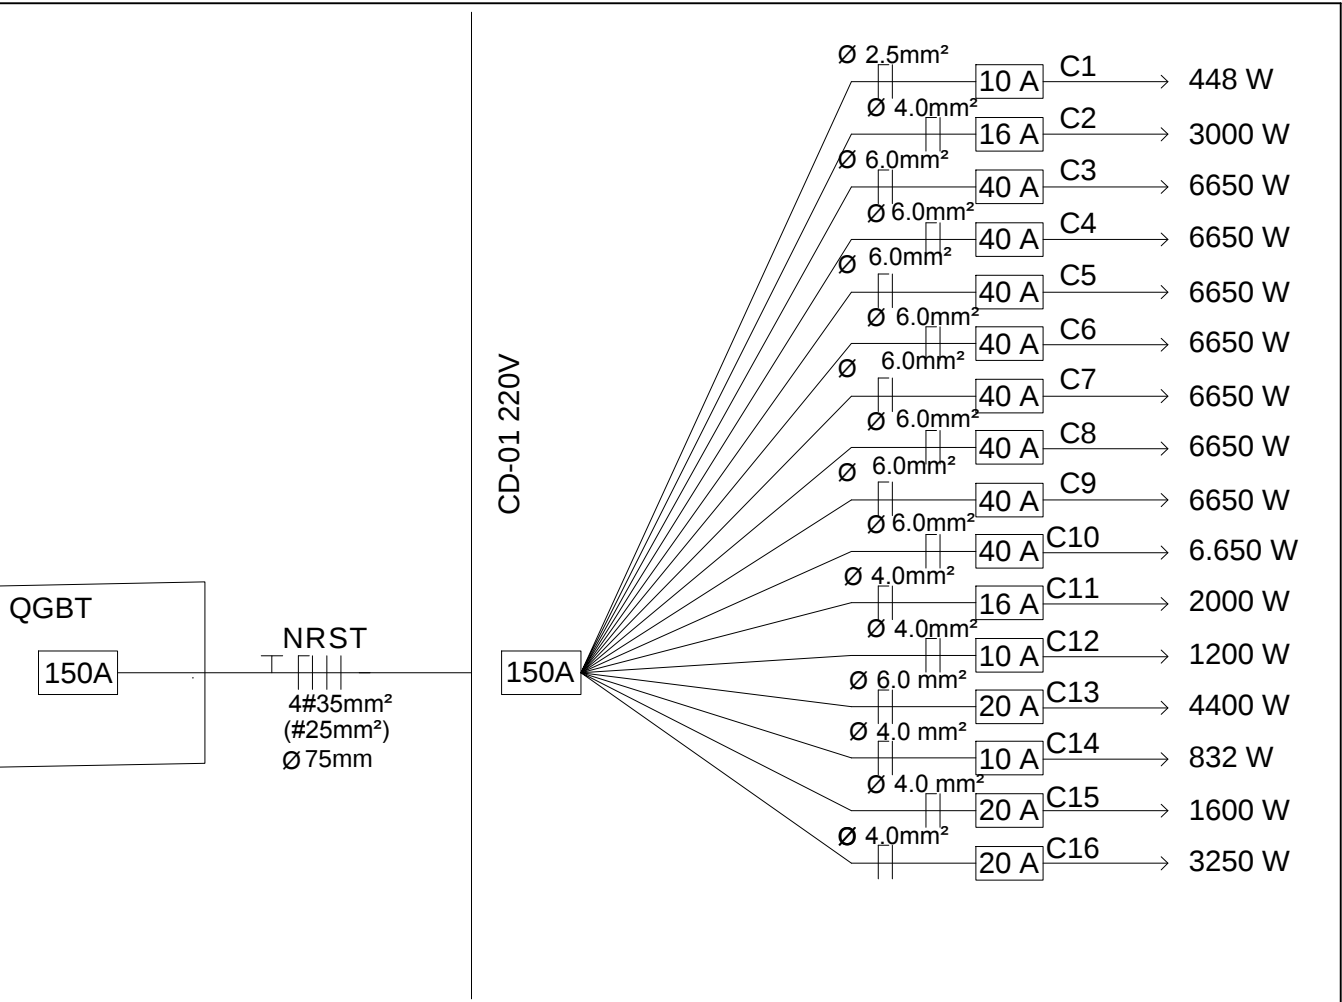
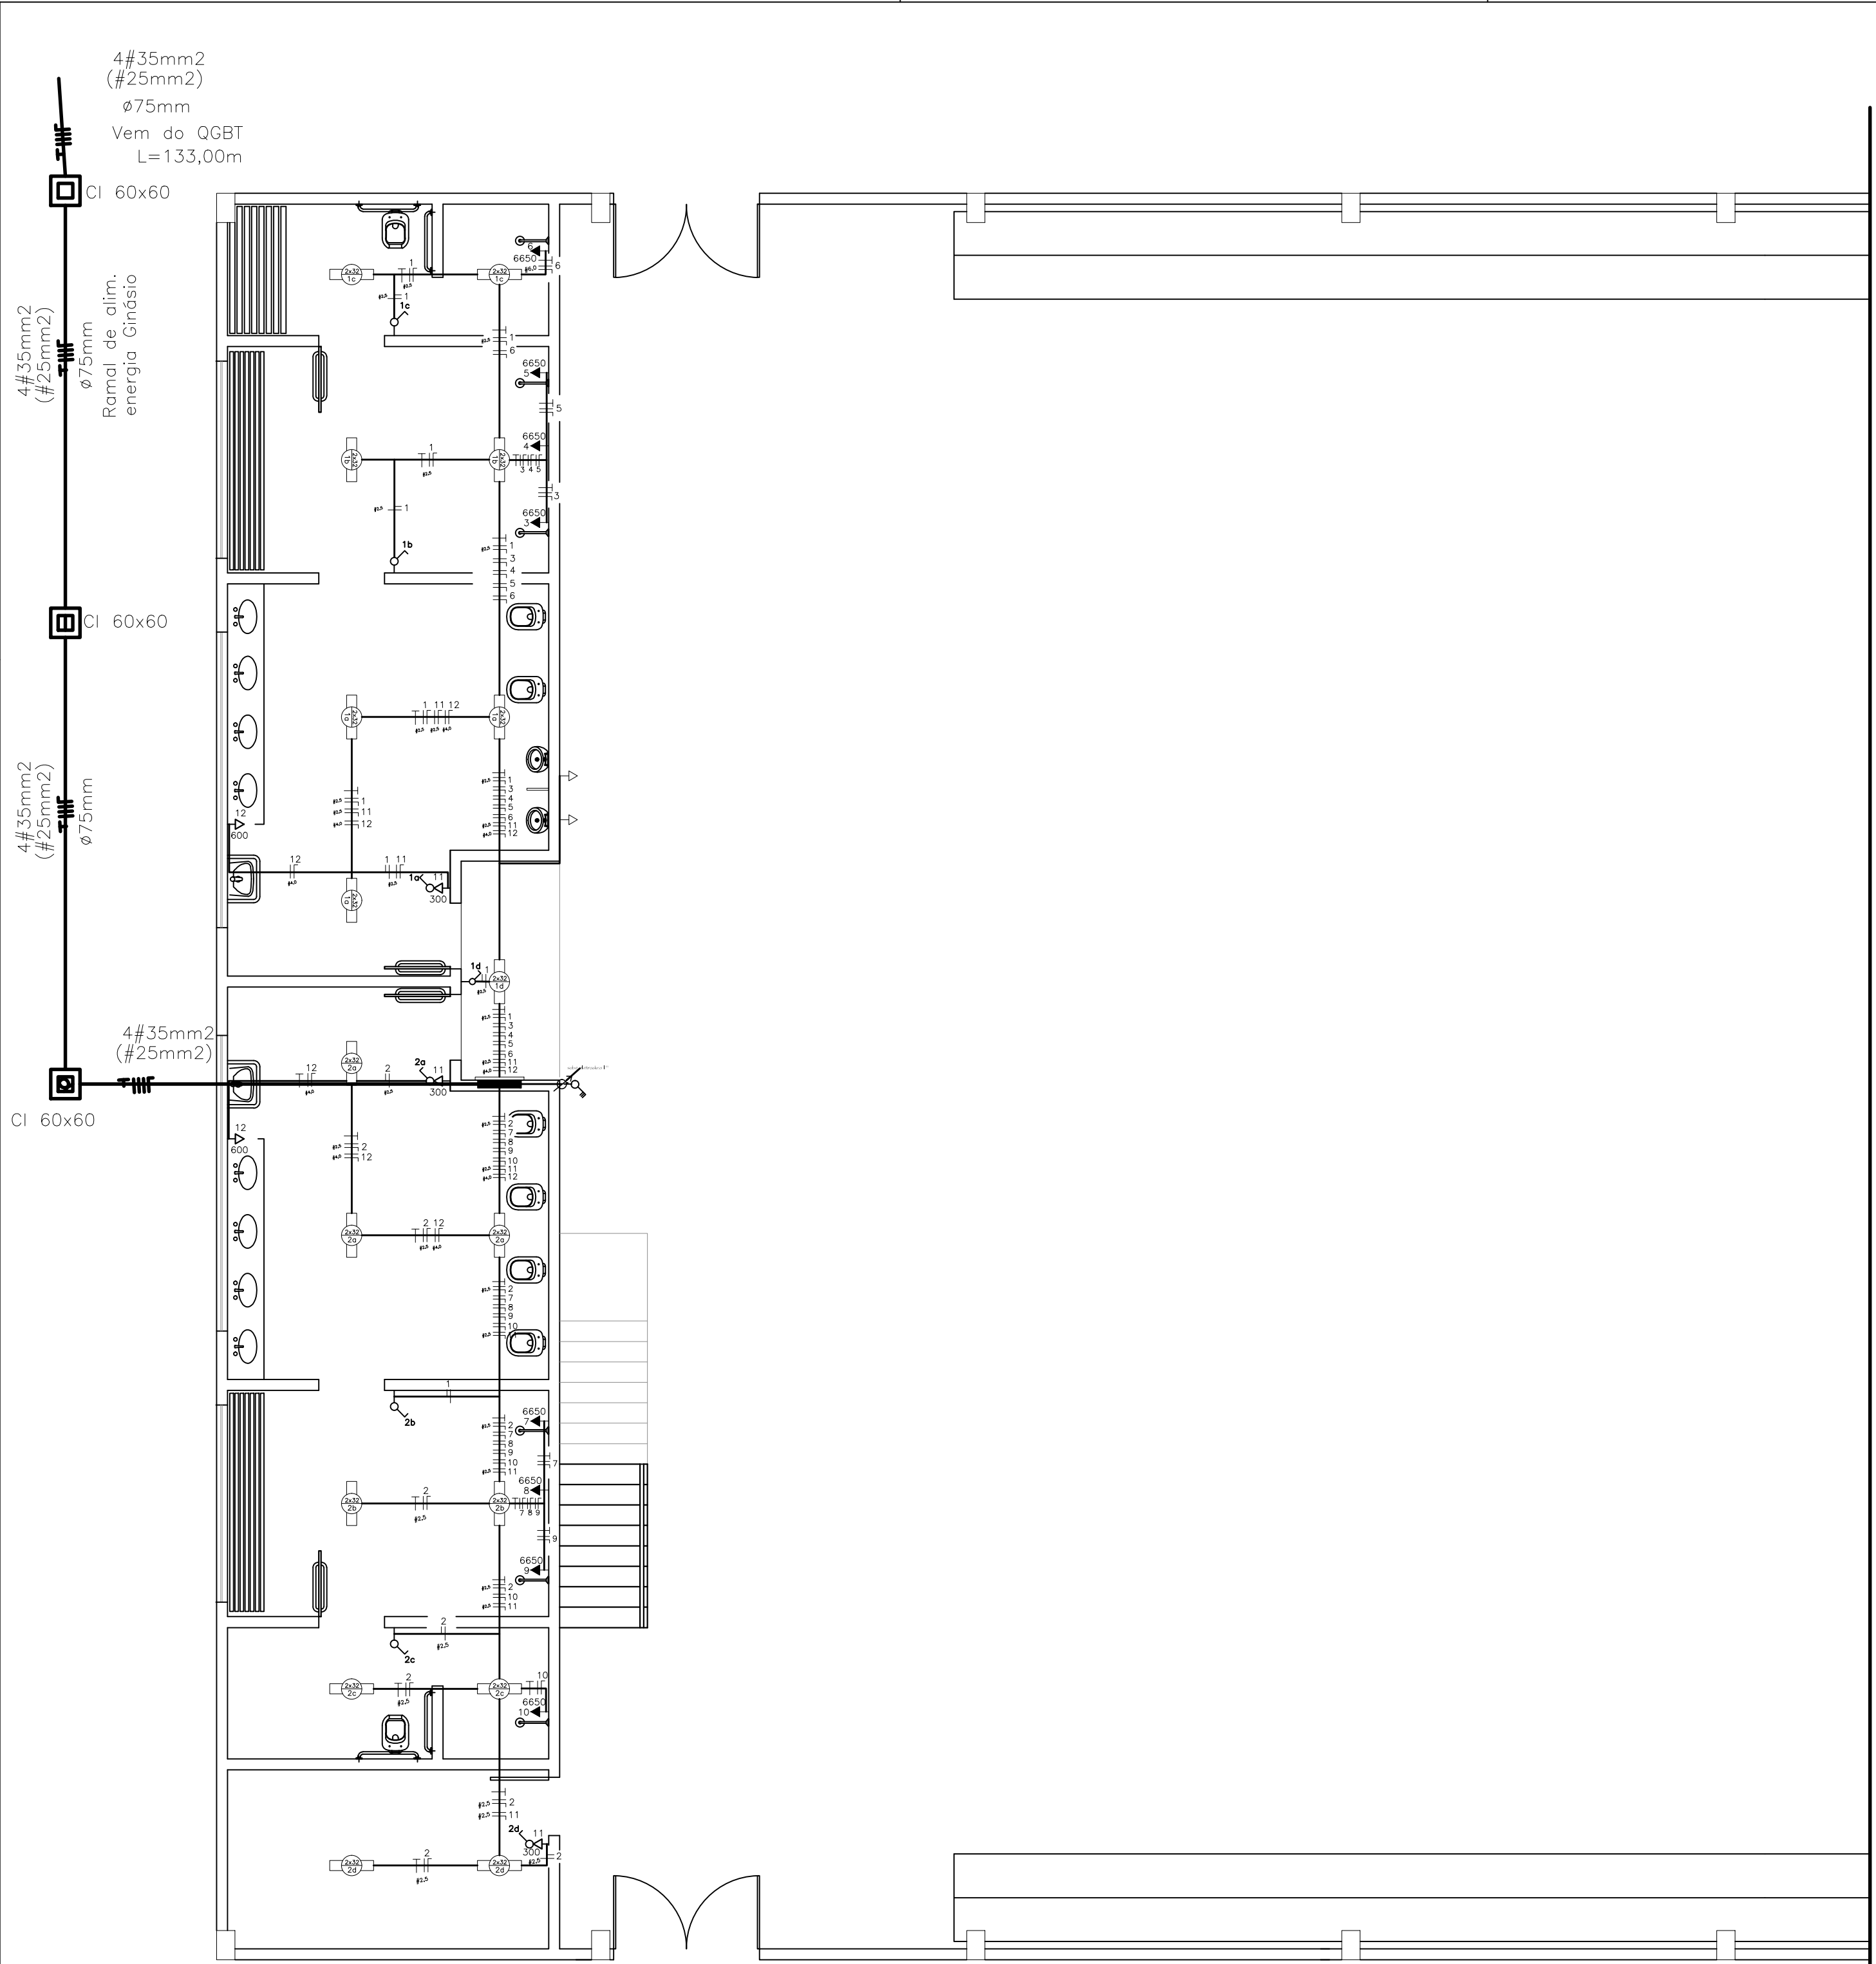


IFF – CAMPUS SÃO BORJA / GINÁSIO

PROJETO ELÉTRICO

FARROUPILHA

Planta Baixa – Pavim. Térreo

Prancha

Proprietário: _____

UEP–Uruguiana

R. Monteiro Lobato, 4442– Uruguiana/RS

Engª Civil Valtier O. S. Olea
CREA RS–144527/D

Área
1.114,41m2

Data
Ago/2018

Escala:
1:100