
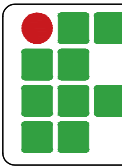


BAIRRO FLORESTA

RUA PRESIDENTE JOÃO GOULART

PLANTA DE SITUAÇÃO
ESCALA: 1/1000

 INSTITUTO FEDERAL FARROUPILHA	PRÓ-REITORIA DE ADMINISTRAÇÃO COORDENAÇÃO DE ENGENHARIA E ARQUITETURA Alameda Santiago do Chile, 195 - Nossa Sra. das Dores - CEP 97050-685 Santa Maria - Rio Grande do Sul. Telefone: (55) 3218-9819
OBRA: AMPLIAÇÃO CAE	
LOCAL: INSTITUTO FEDERAL FARROUPILHA - CAMPUS SANTO AUGUSTO	
PROJETO: ARQUITETÔNICO	ÁREA: 111,10 m²
CONTEÚDO: PLANTA DE SITUAÇÃO	ESCALA: 1/1000
PROPRIETÁRIO: Márcia Fink Diretora Geral Portaria nº 318/2021 IFFar Campus Santo Augusto	DATA: Outubro/2021
RESPONSÁVEL: ARQUITETA FABIOLA FODERATI MACHADO - CAU A39929-9	DESENHO: Fabiola
	PRANCHA: ARQ 01/07

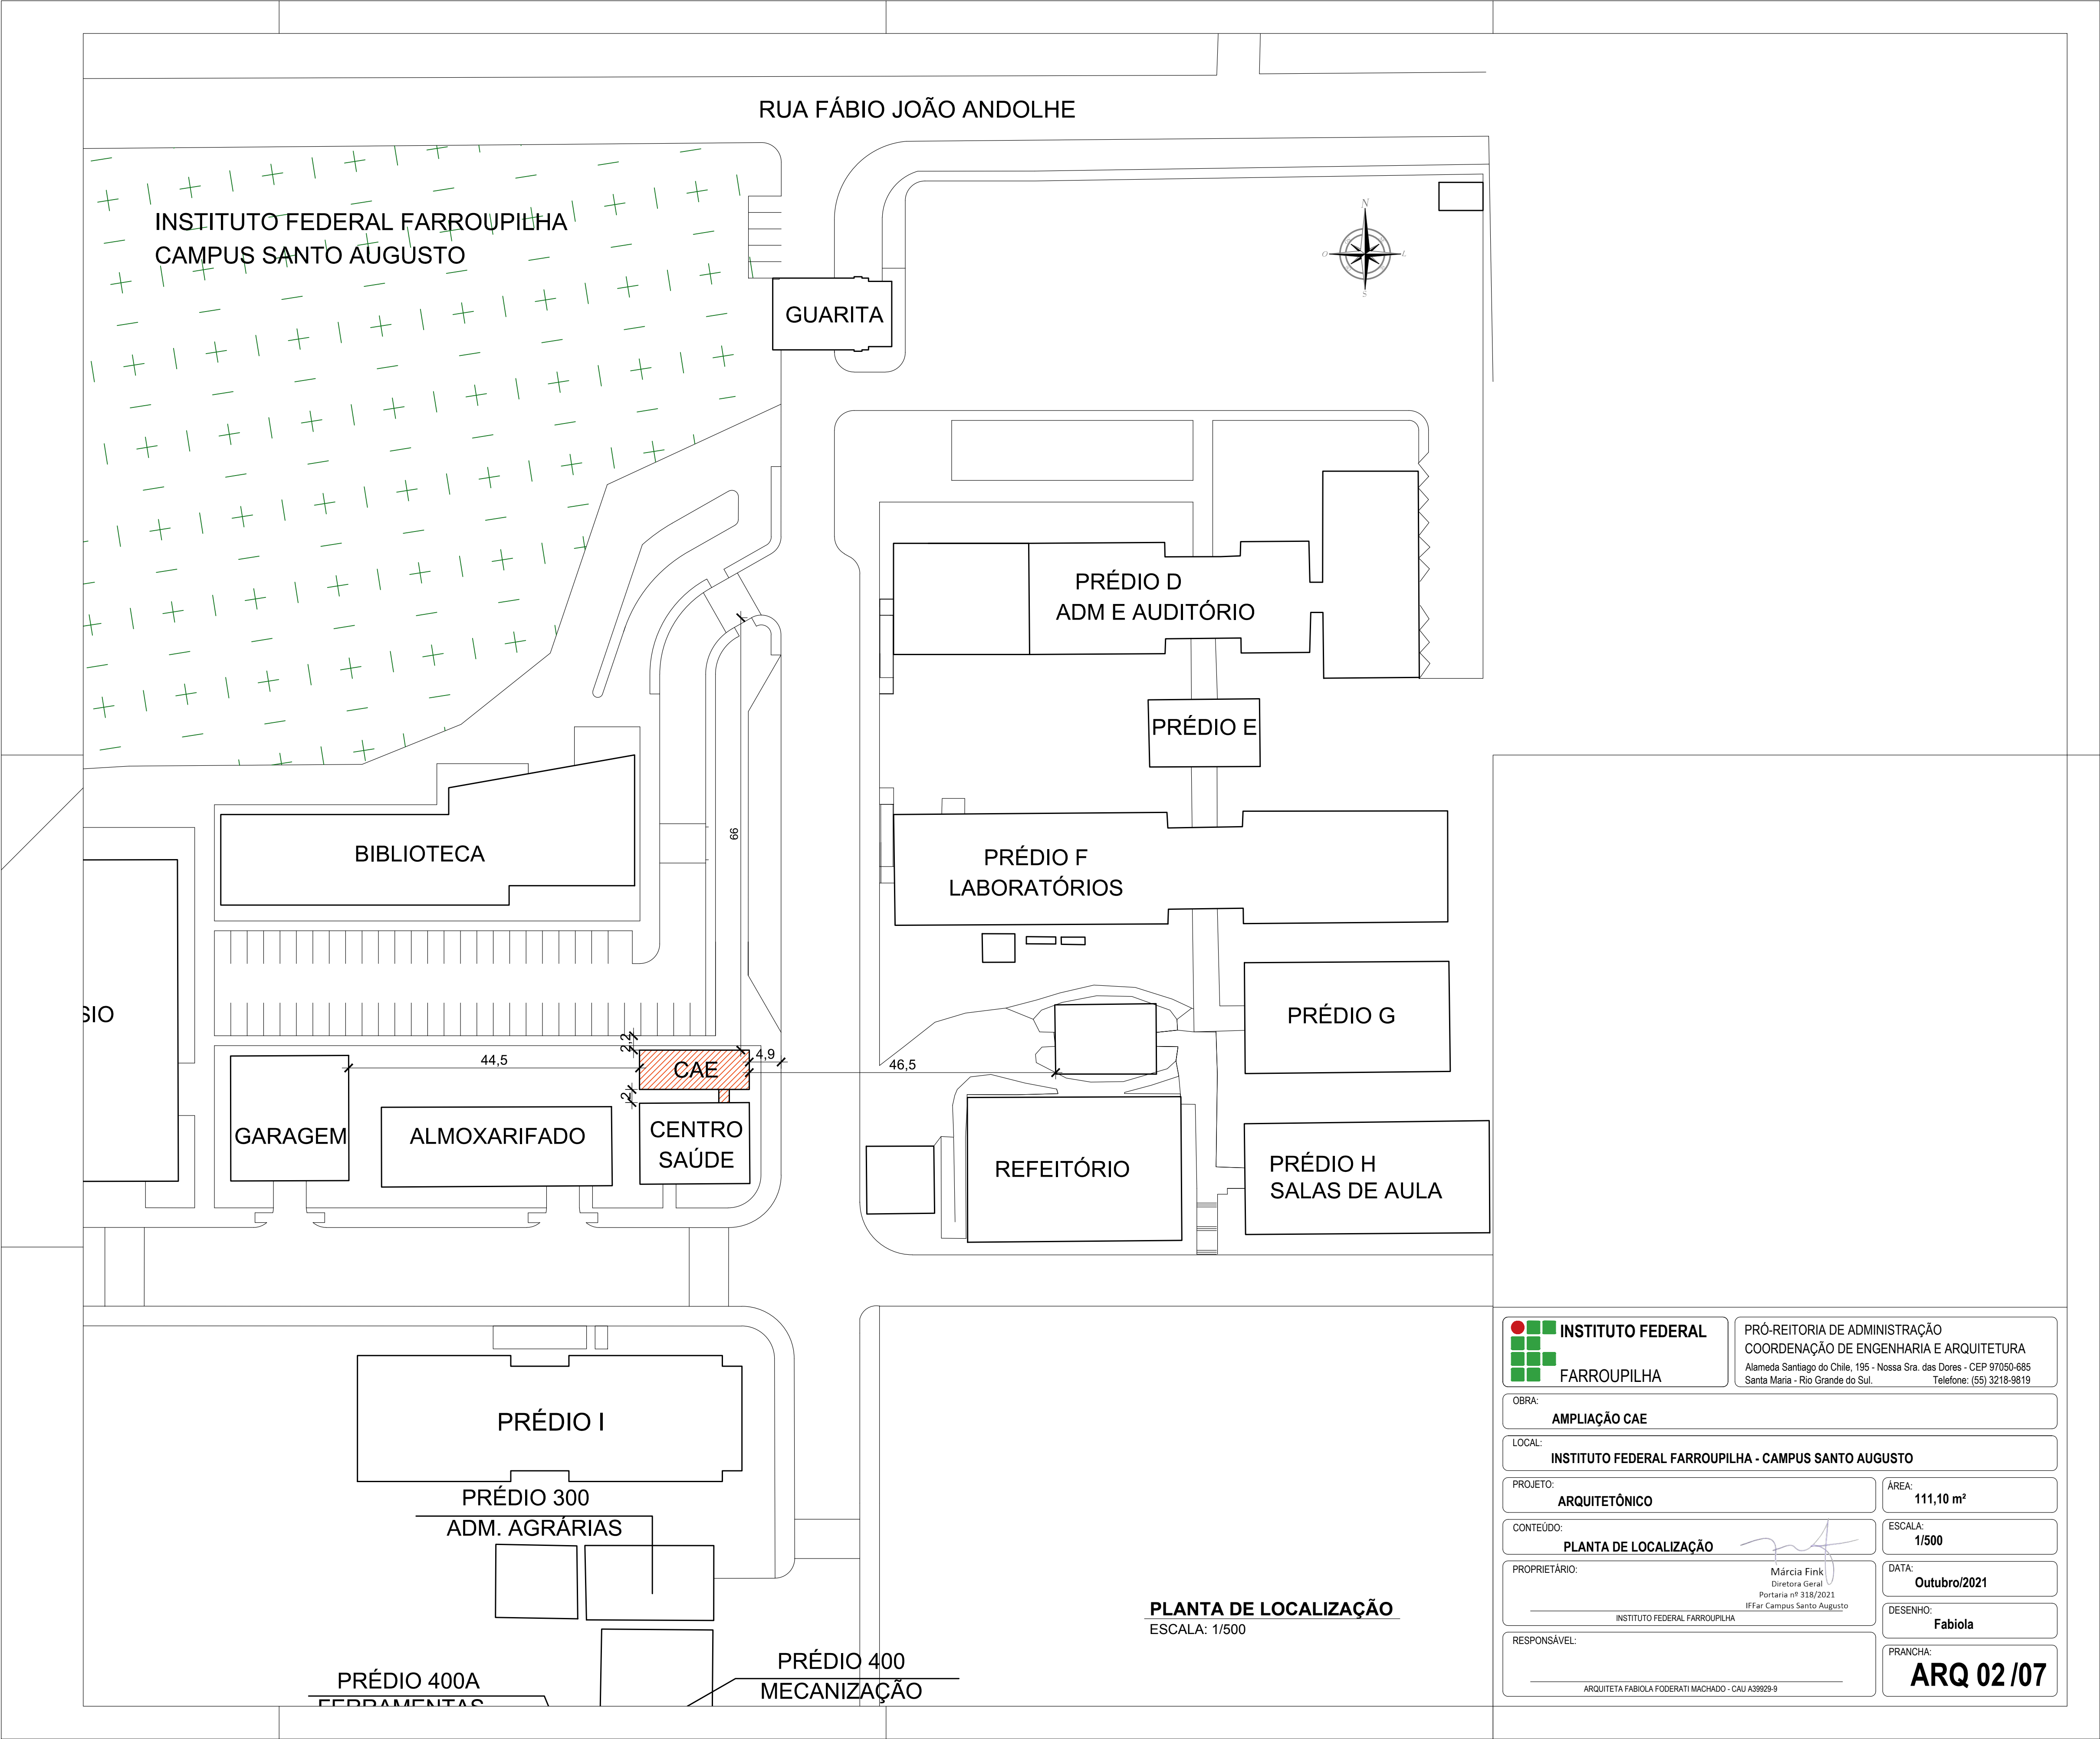

PLANTA DE LOCALIZAÇÃO
ESCALA: 1/500

INSTITUTO FEDERAL FARROUPILHA		PRÓ-REITORIA DE ADMINISTRAÇÃO COORDENAÇÃO DE ENGENHARIA E ARQUITETURA Alameda Santiago do Chile, 195 - Nossa Sra. das Dores - CEP 97050-685 Santa Maria - Rio Grande do Sul. Telefone: (55) 3218-9819	
OBRA:		AMPLIAÇÃO CAE	
LOCAL:		INSTITUTO FEDERAL FARROUPILHA - CAMPUS SANTO AUGUSTO	
PROJETO:		ARQUITETÔNICO	ÁREA: 111,10 m²
CONTEÚDO:		PLANTA DE LOCALIZAÇÃO	ESCALA: 1/500
PROPRIETÁRIO:		Márcia Fink Diretora Geral Portaria nº 318/2021 IFFar Campus Santo Augusto INSTITUTO FEDERAL FARROUPILHA	
RESPONSÁVEL:		Fabiola	
		PRÂNCIA: ARQ 02 /07	

CÓDIGOS PARA ACABAMENTOS



PISO		PAREDE	TETO
A	Piso porcelanato acetinado retificado	A	Reboco e pintura com tinta acrílica
B	Concreto armado alisado	B	Concreto aparente
C	Piso podotátil de concreto	C	Concreto aparente com tinta PVA
D	Piso podotátil de cerâmica	D	Cerâmica até 1,80m somente na parede indicada, as demais c/ pintura acrílica sobre massa corrida
E	Piso de concreto intertravado	E	Cerâmica até 1,80m, flete cerâmico verde acima dela de 2 cm e pintura acrílica até o teto
F	Laje	F	Forro de PVC
G	Piso grama de concreto intertravado	G	Forro de gesso acartonado com tinta acrílica
H	Linha p/ jardim	H	Pergolado de madeira
I	Ver especificações	I	Telha aparente
			Pintura com tinta esmalte
			Polícarbonato

As letras que aparecem nas denominações dos compartimentos servem para identificar, em código, os acabamentos dos pisos, paredes e tetos de cada compartimento. Essas letras, em número de três, identificam, à partir da esquerda para a direita, respectivamente: a 1ª letra, o acabamento do piso; a 2ª, o revestimento das paredes e a 3ª o revestimento do teto de cada compartimento.

Exemplo - ACB A - PISO - porcelanato acetinado retificado

C - PAREDE - cerâmica até o teto

B - TETO - concreto aparente

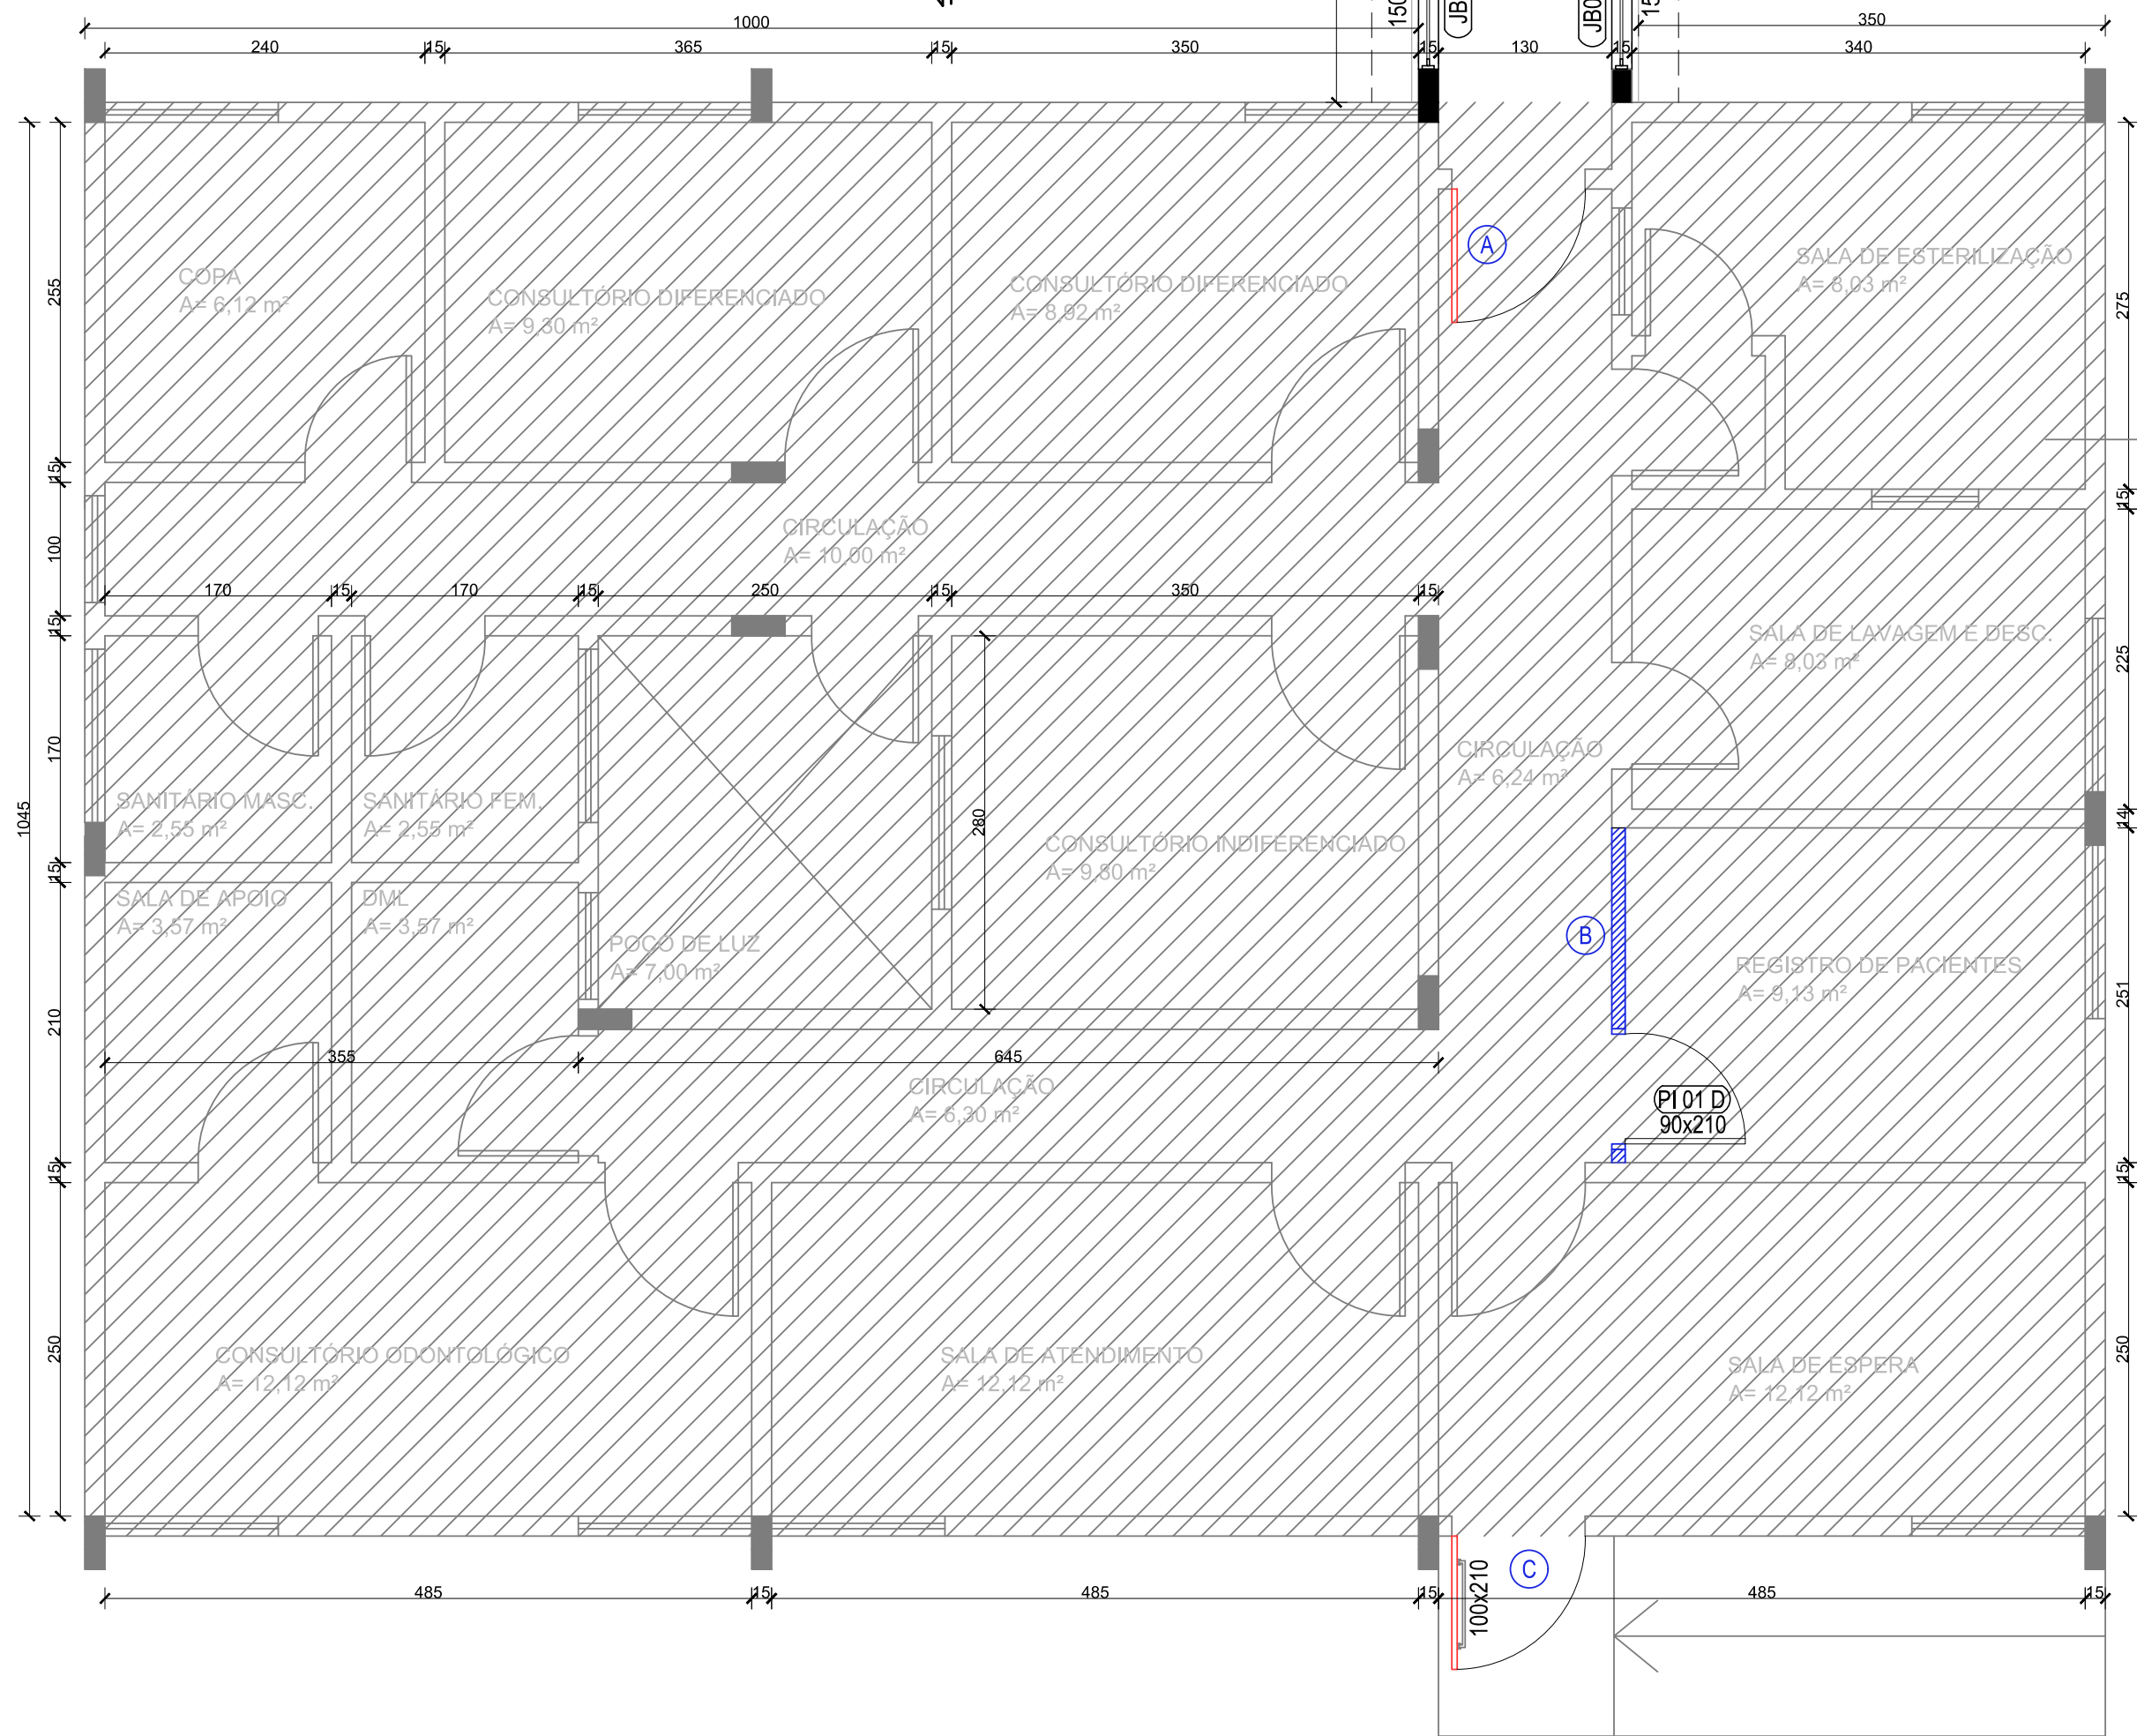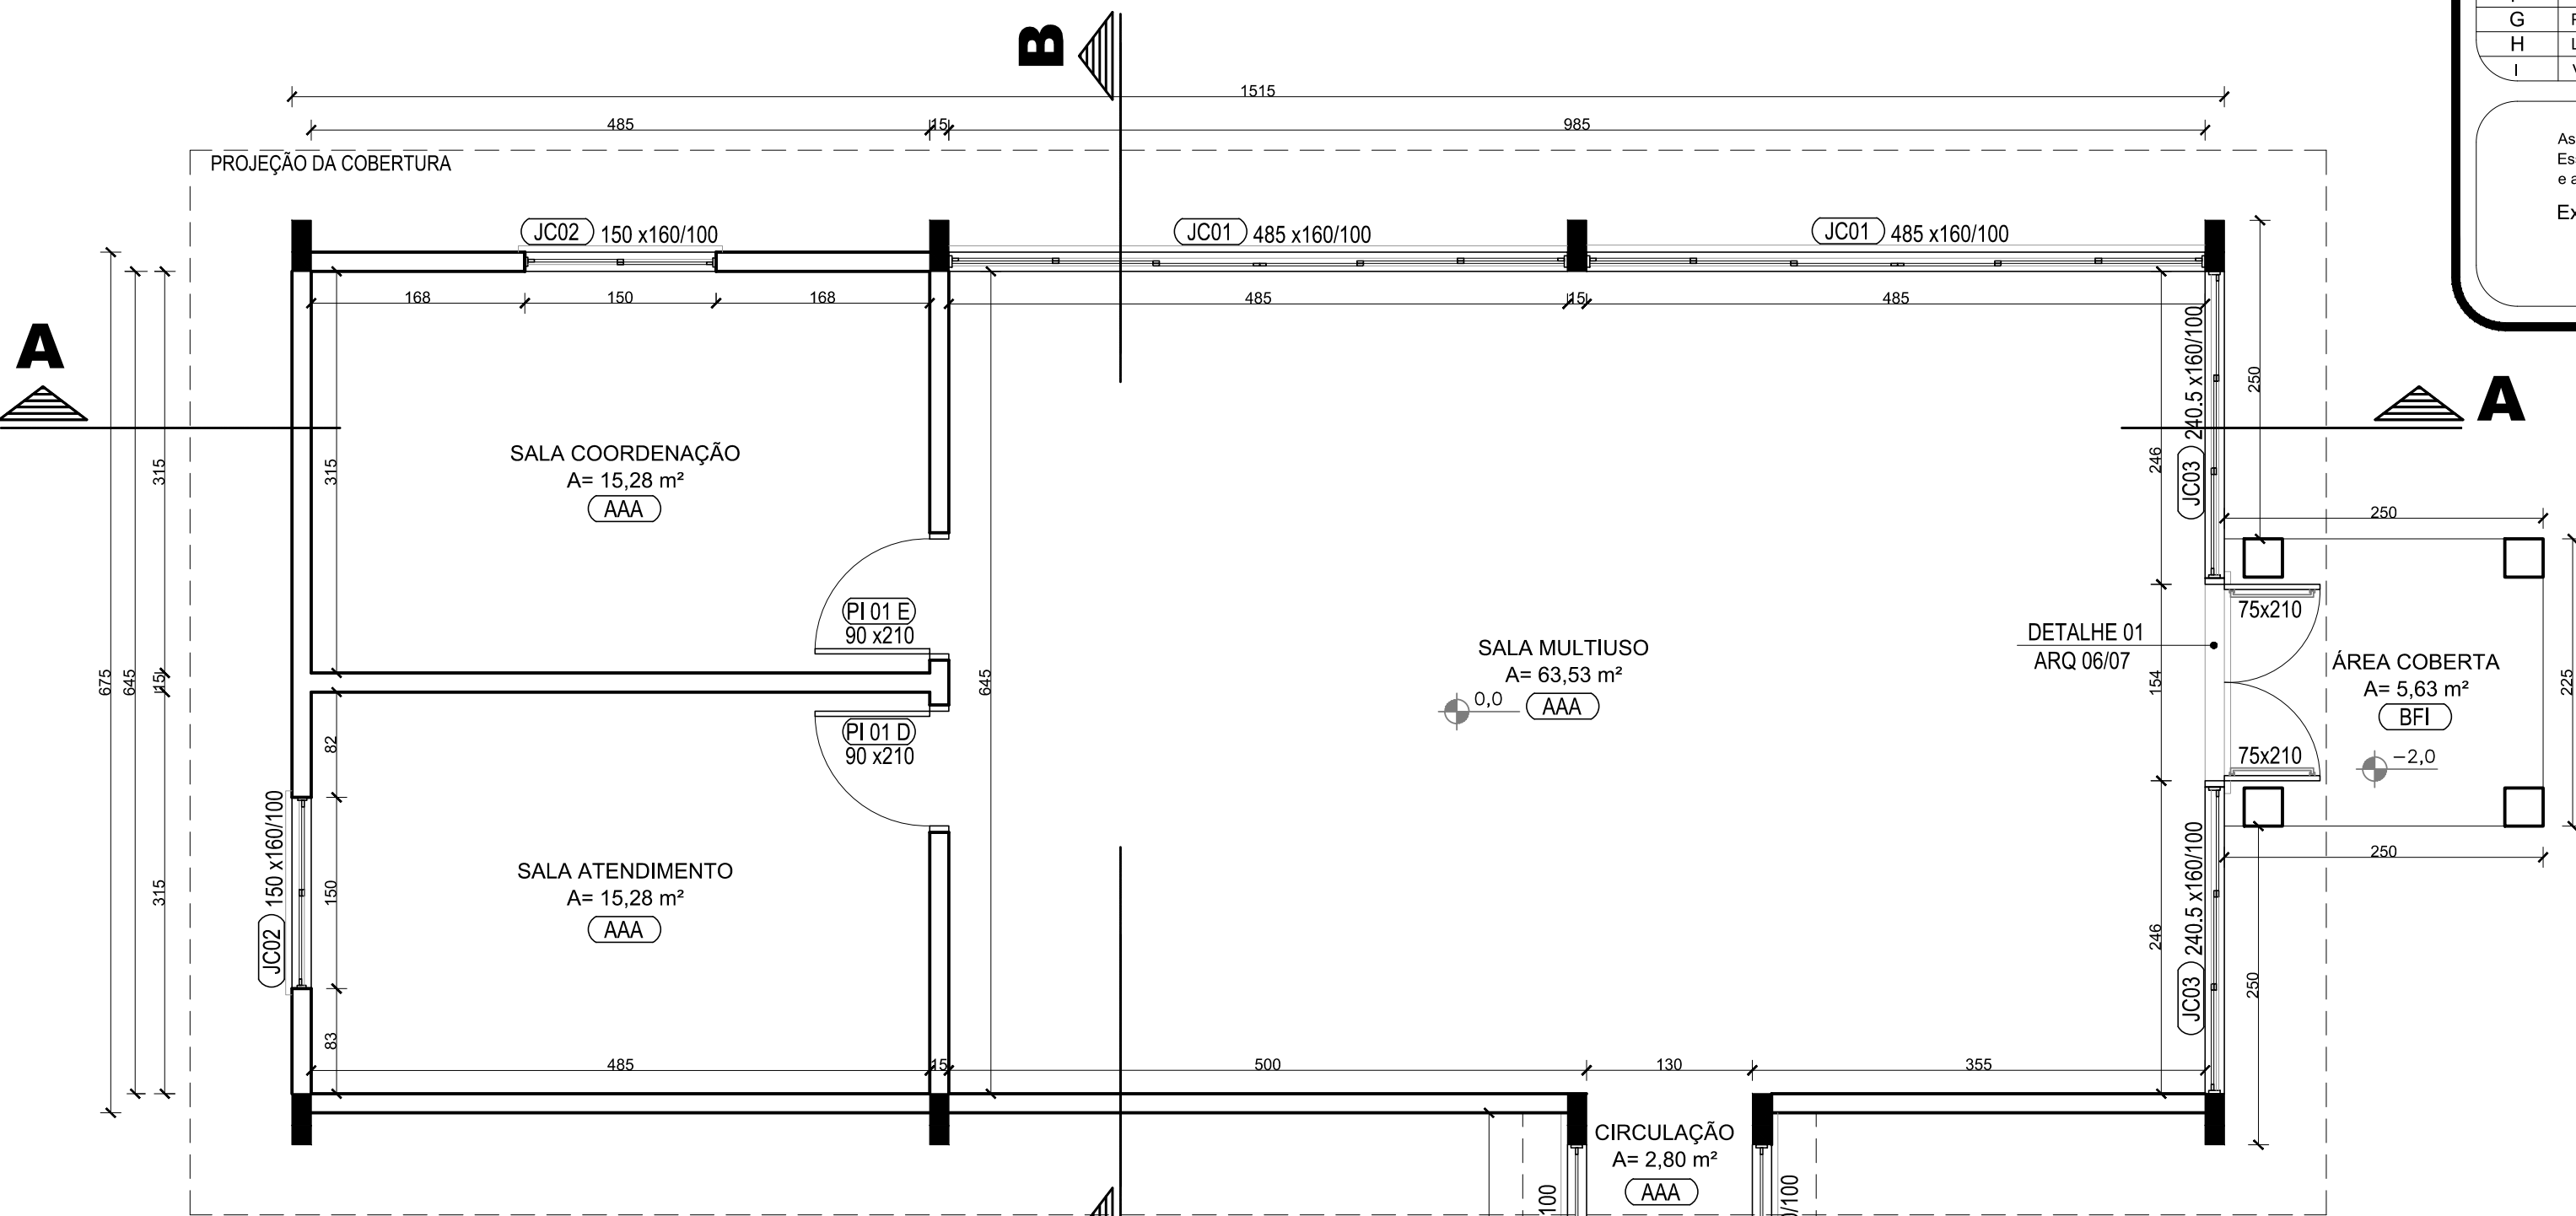


ÁREA EXISTENTE NO CAMPUS
ALTERAÇÕES MARCADAS COM LETRAS A,B,C

LEGENDA:
A - TROCA DA PORTA EXISTENTE POR UMA DE VIDRO, TAMANHO 100X210 CM
B - COLOCAR UMA PAREDE DE GESSO ACARTONADO COM UMA PORTA DE MADEIRA, TAMANHO 90X210 CM
C - TROCA DA PORTA DE ACESSO POR UMA DE VIDRO, TAMANHO 100X210 CM

PLANTA BAIXA

ESCALA: 1/50

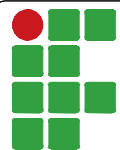

INSTITUTO FEDERAL

FARROUPILHA

PRÓ-REITORIA DE ADMINISTRAÇÃO
COORDENAÇÃO DE ENGENHARIA E ARQUITETURA
Alameda Santiago do Chile, 195 - Nossa Sra. das Dores - CEP 97050-685
Santa Maria - Rio Grande do Sul. Telefone: (55) 3218-9819

OBRA:

AMPLIAÇÃO CAE

LOCAL:

INSTITUTO FEDERAL FARROUPILHA - CAMPUS SANTO AUGUSTO

PROJETO:

ARQUITETÔNICO

CONTEÚDO:

PLANTA BAIXA TÉCNICA

PROPRIETÁRIO:

Márcia Fink
Diretora Geral
Portaria nº 318/2021
IFFar Campus Santo Augusto

RESPONSÁVEL:

ARQUITETA FABIOLA FODERATI MACHADO - CAU A39929-9

ÁREA:

111,10 m²

ESCALA:

1/50

DATA:



Outubro/2021

DESENHO:


Fabiola

PRANCHA:

ARQ 03 /07

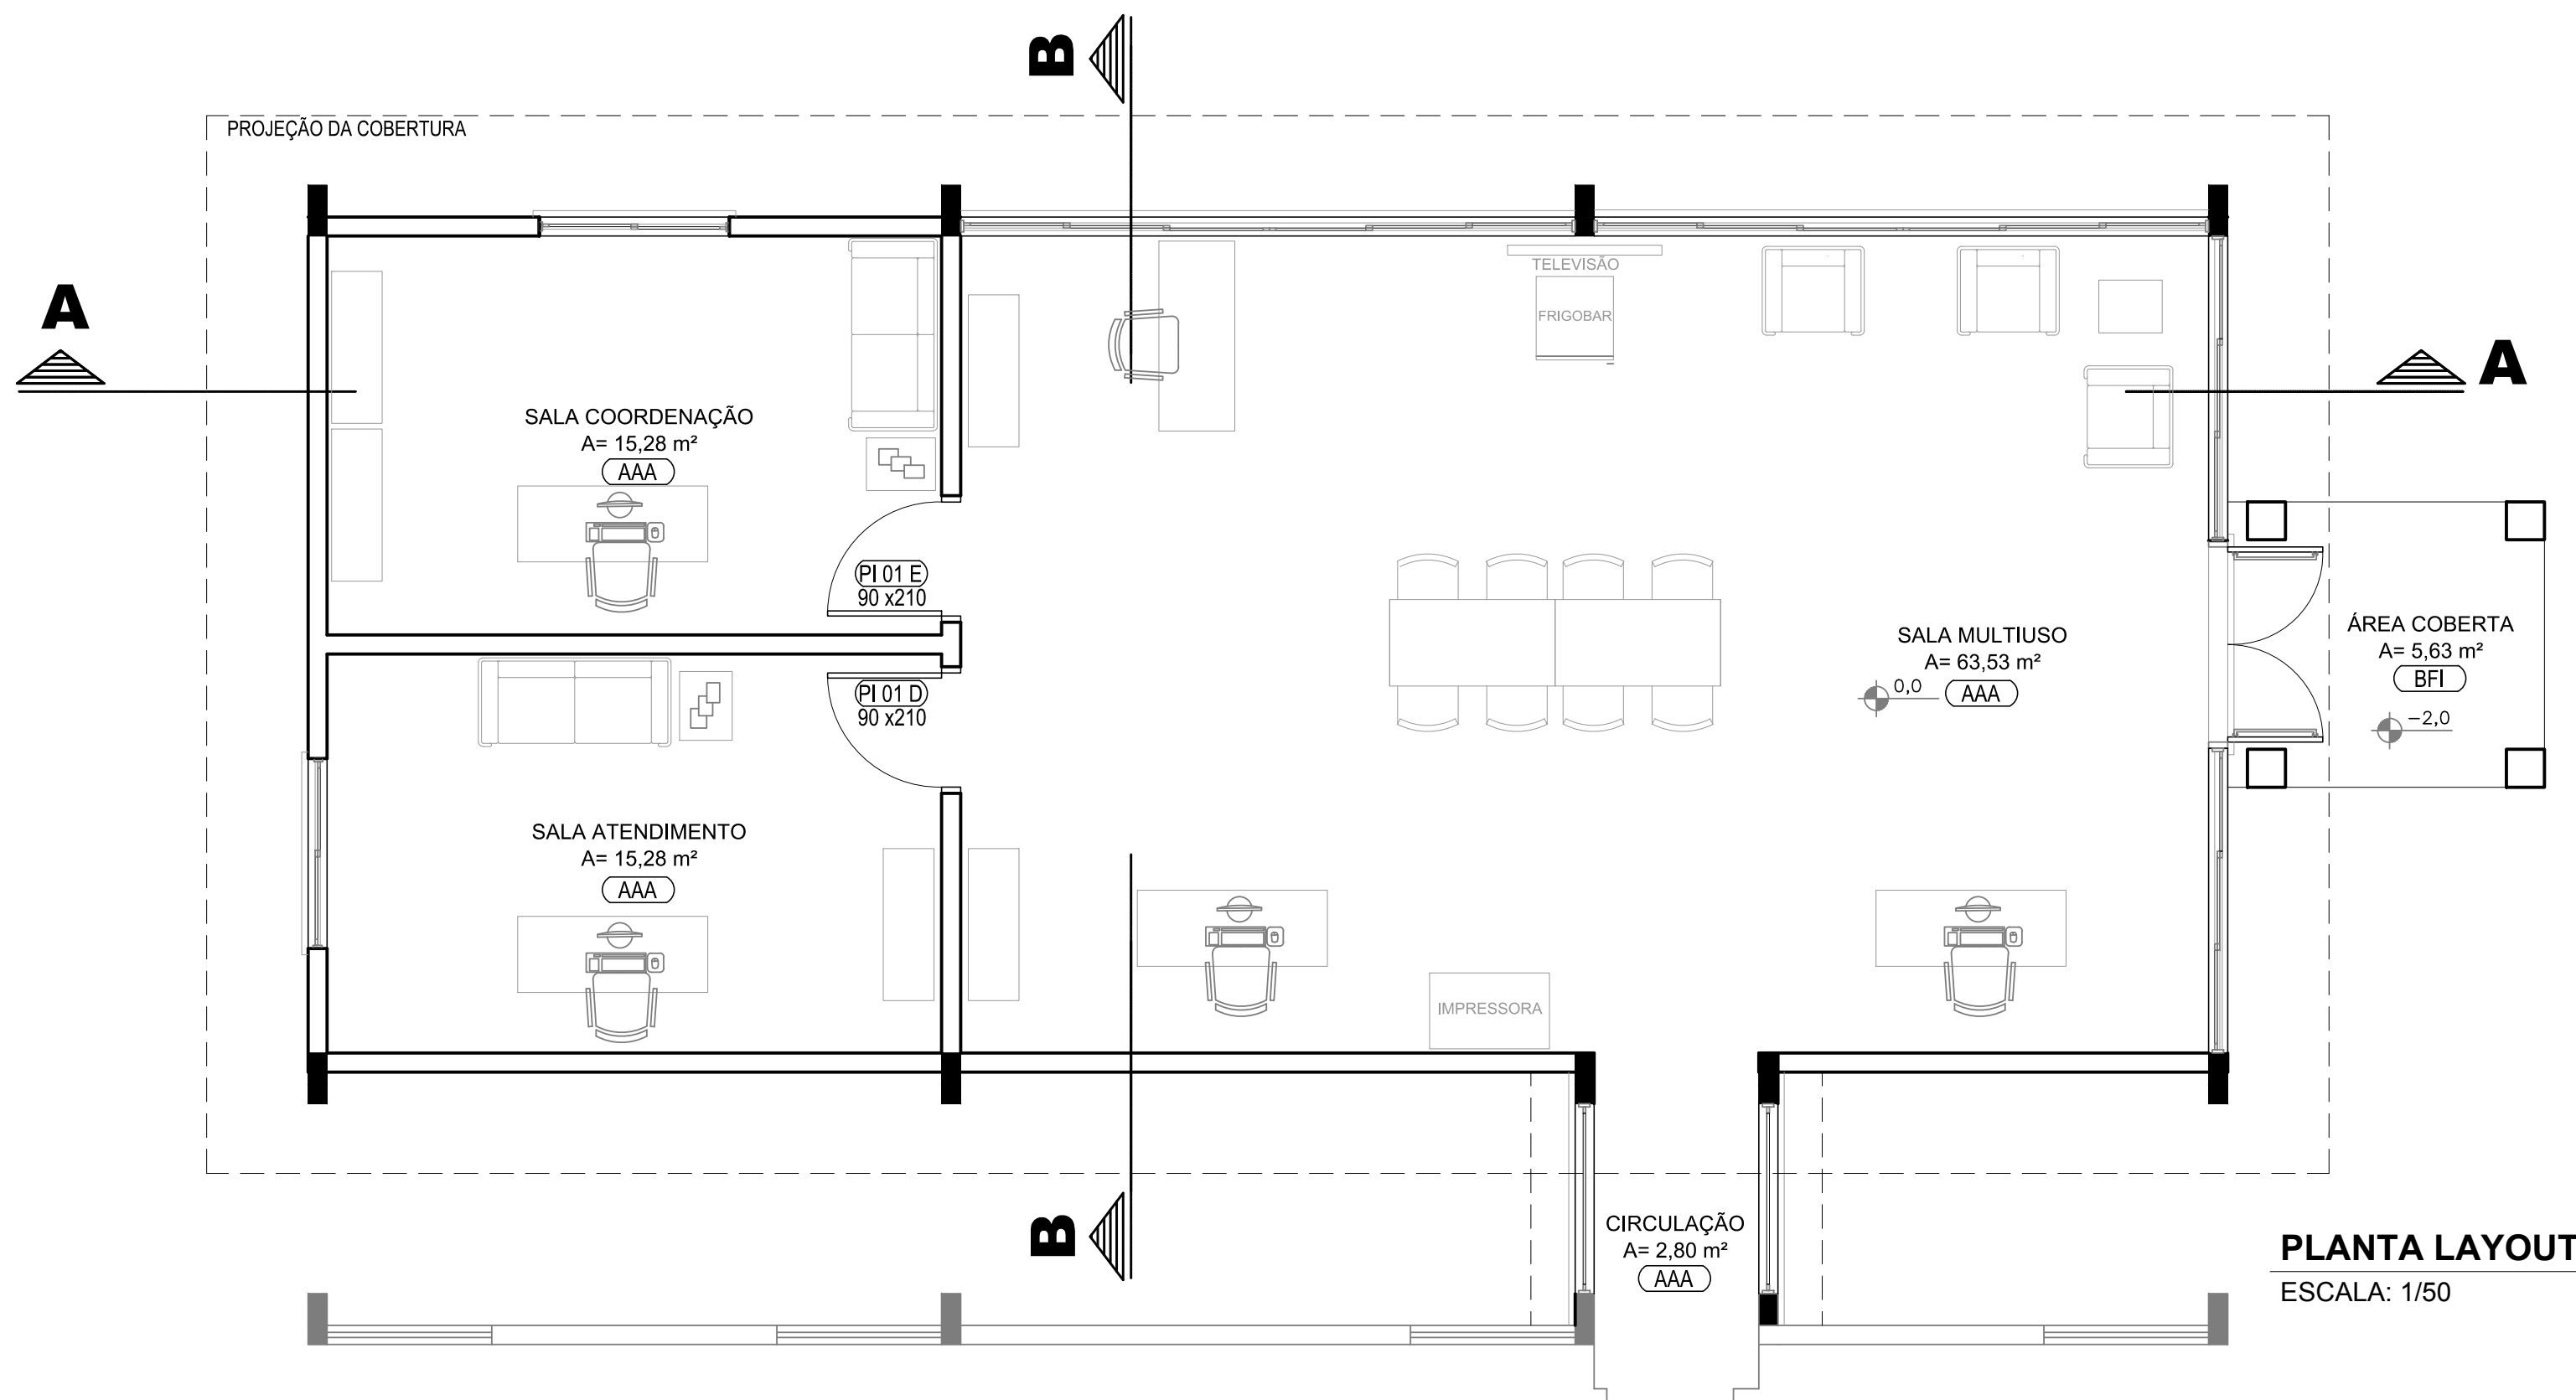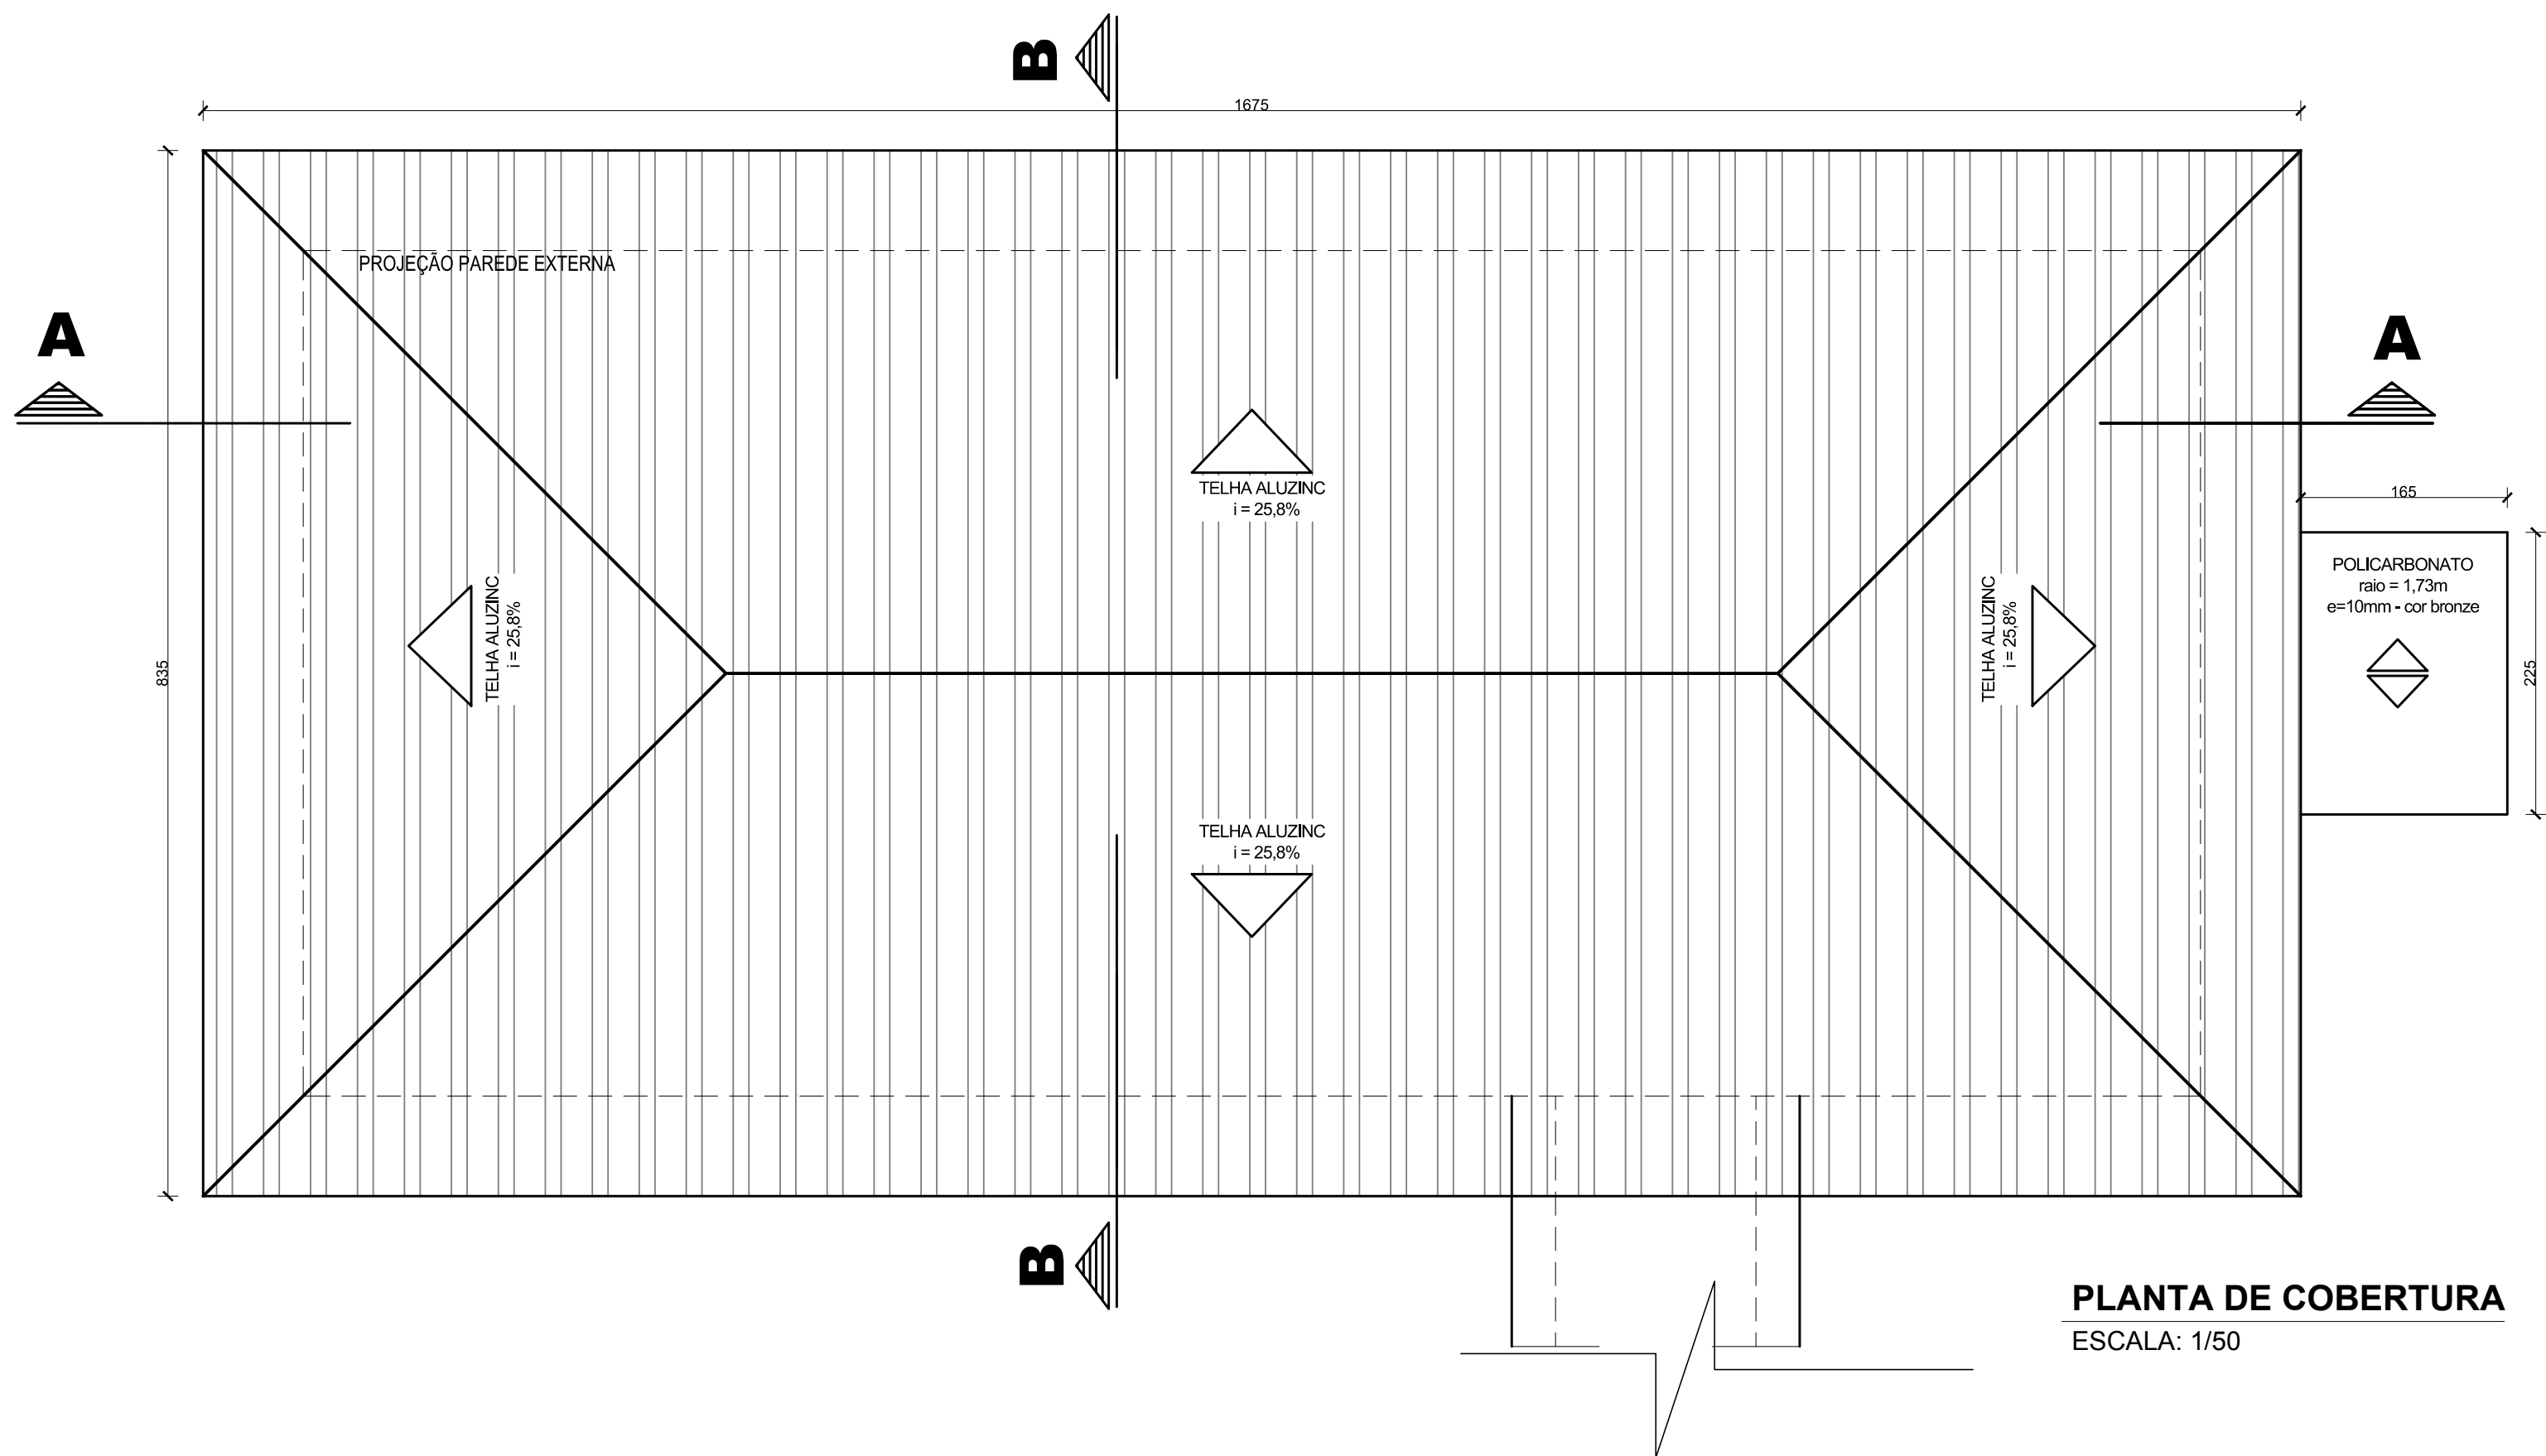

 INSTITUTO FEDERAL FARROUPILHA		PRÓ-REITORIA DE ADMINISTRAÇÃO COORDENAÇÃO DE ENGENHARIA E ARQUITETURA Alameda Santiago do Chile, 195 - Nossa Sra. das Dores - CEP 97050-685 Santa Maria - Rio Grande do Sul. Telefone: (55) 3218-9819	
OBRA: AMPLIAÇÃO CAE			
LOCAL: INSTITUTO FEDERAL FARROUPILHA - CAMPUS SANTO AUGUSTO			
PROJETO: ARQUITETÔNICO		ÁREA: 111,10 m²	
CONTEÚDO: PLANTAS DE COBERTURA E LAYOUT		ESCALA: 1/50	
PROPRIETÁRIO: INSTITUTO FEDERAL FARROUPILHA		DATA: Outubro/2021	
RESPONSÁVEL: ARQUITETA FABIOLA FODERATI MACHADO - CAU A39929-9		DESENHO: Fabiola	
		PRÂNCIA: ARQ 04 /07	

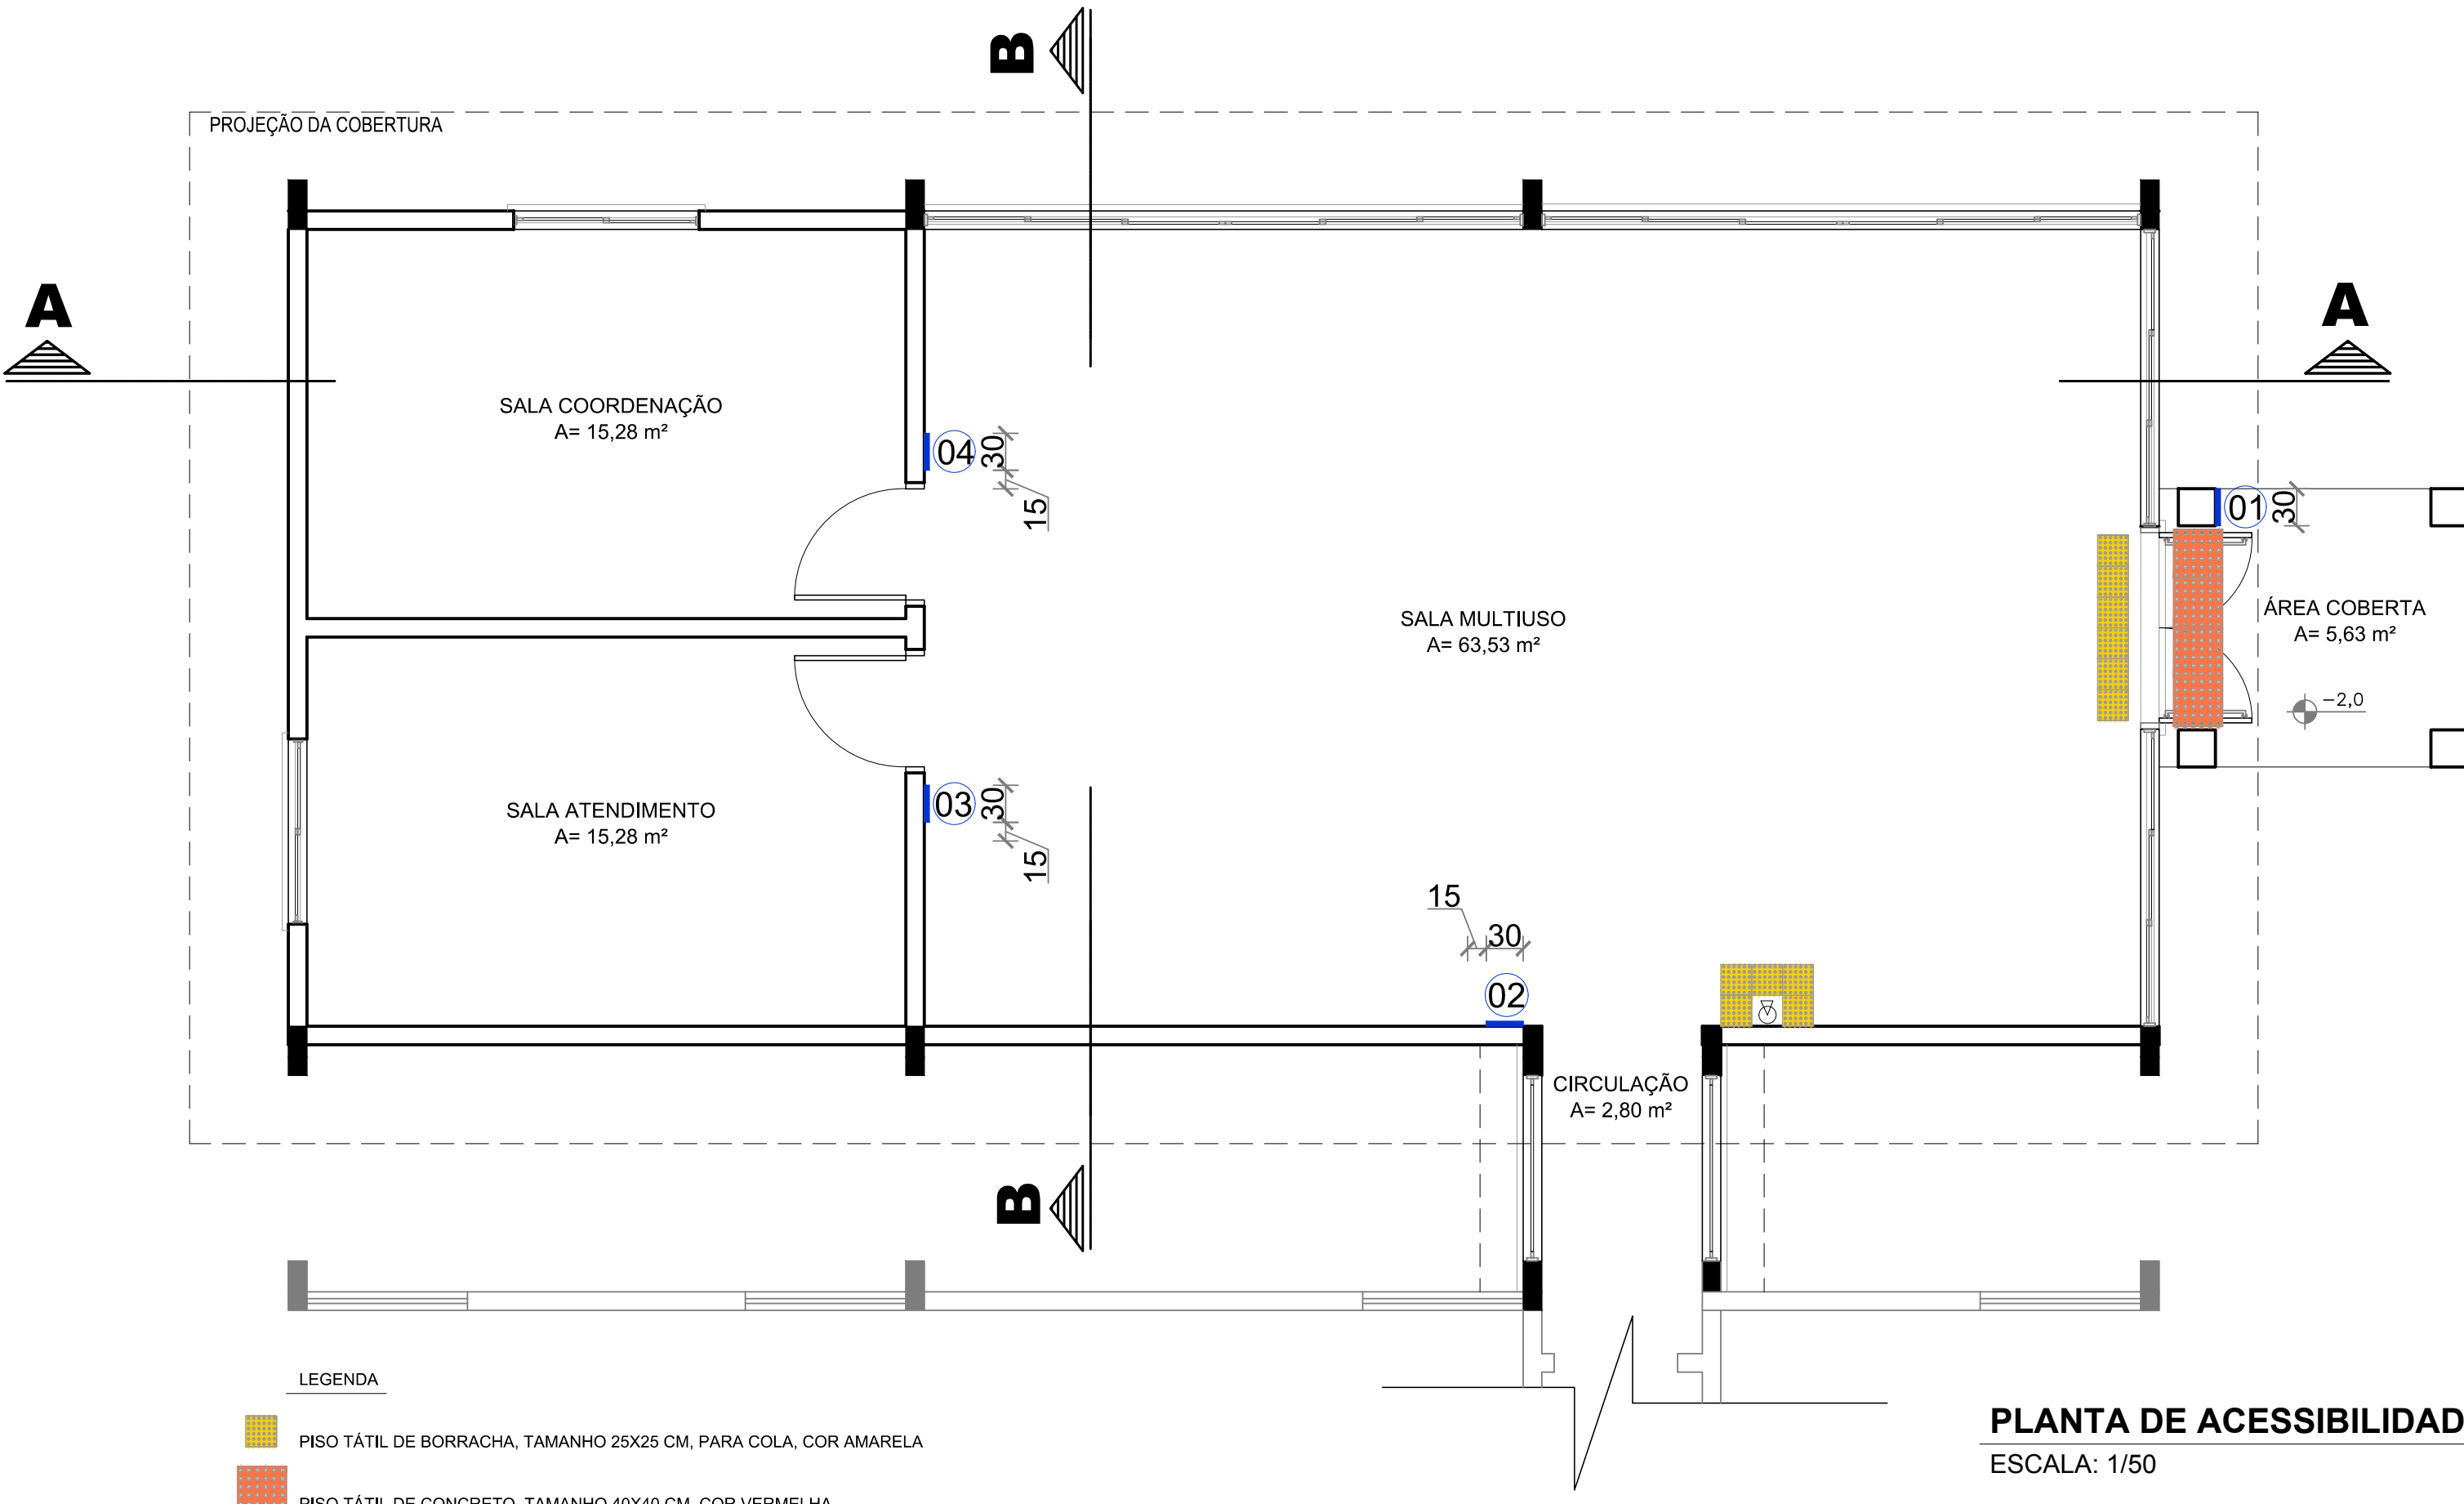

PLACAS DE SINALIZAÇÃO VISUAL E TÁTIL PARA A IDENTIFICAÇÃO DE SALAS E OBJETOS

Placa tátil em acrílico nas dimensões 30x20 cm (21 unidades), com aplicação de textos em sistema BRAILLE na parte inferior. Na parte superior, aplicação de texto em relevo de aço galvanizado. Fixar em alvenaria ou porta com fita dupla-face (tipo banana) na altura de 1,20m a partir do piso. As placas devem obedecer as proporções descritas na NBR 9050. Sistema em BRAILLE aplicado abaixo dos textos visuais, fonte 27 Braillekiamia (referência) altura de 7,4mm. As placas devem ter cor branca e os escritos pretos. As descrições necessárias estão especificadas abaixo, demarcando quais possuem mais de uma unidade.

CÓDIGO	IDENTIFICAÇÃO	QUANT.
01	ACESSO CAE	1
02	CENTRO DE SAÚDE	1
03	ATENDIMENTO PEDAGÓGICO	1
04	COORDENAÇÃO	1


SALA DE AULA 1

20

30

EXEMPLO DA PLACA

EQUIPAMENTOS CONDICIONADORES DE AR			
CÓDIGO	QUANT.	DESCRIÇÃO	PONTO DE FORÇA CONSUMO NOMINAL
AC 01	02	Condicionador de ar do tipo split convencional "hi-wall". Classificação de energia tipo A. Conjunto com unidade evaporadora + unidade condensadora. Quente e frio. Capacidade 12.000 BTU/h - 1,5 TR	220V- 60 Hz 10850W
AC 02	01	Condicionador de ar do tipo piso teto. Classificação de energia tipo A. Conjunto com unidade evaporadora + unidade condensadora. Quente e frio. Capacidade 48.000 BTU/h - 2 TR	220V- 60 Hz 4500 W

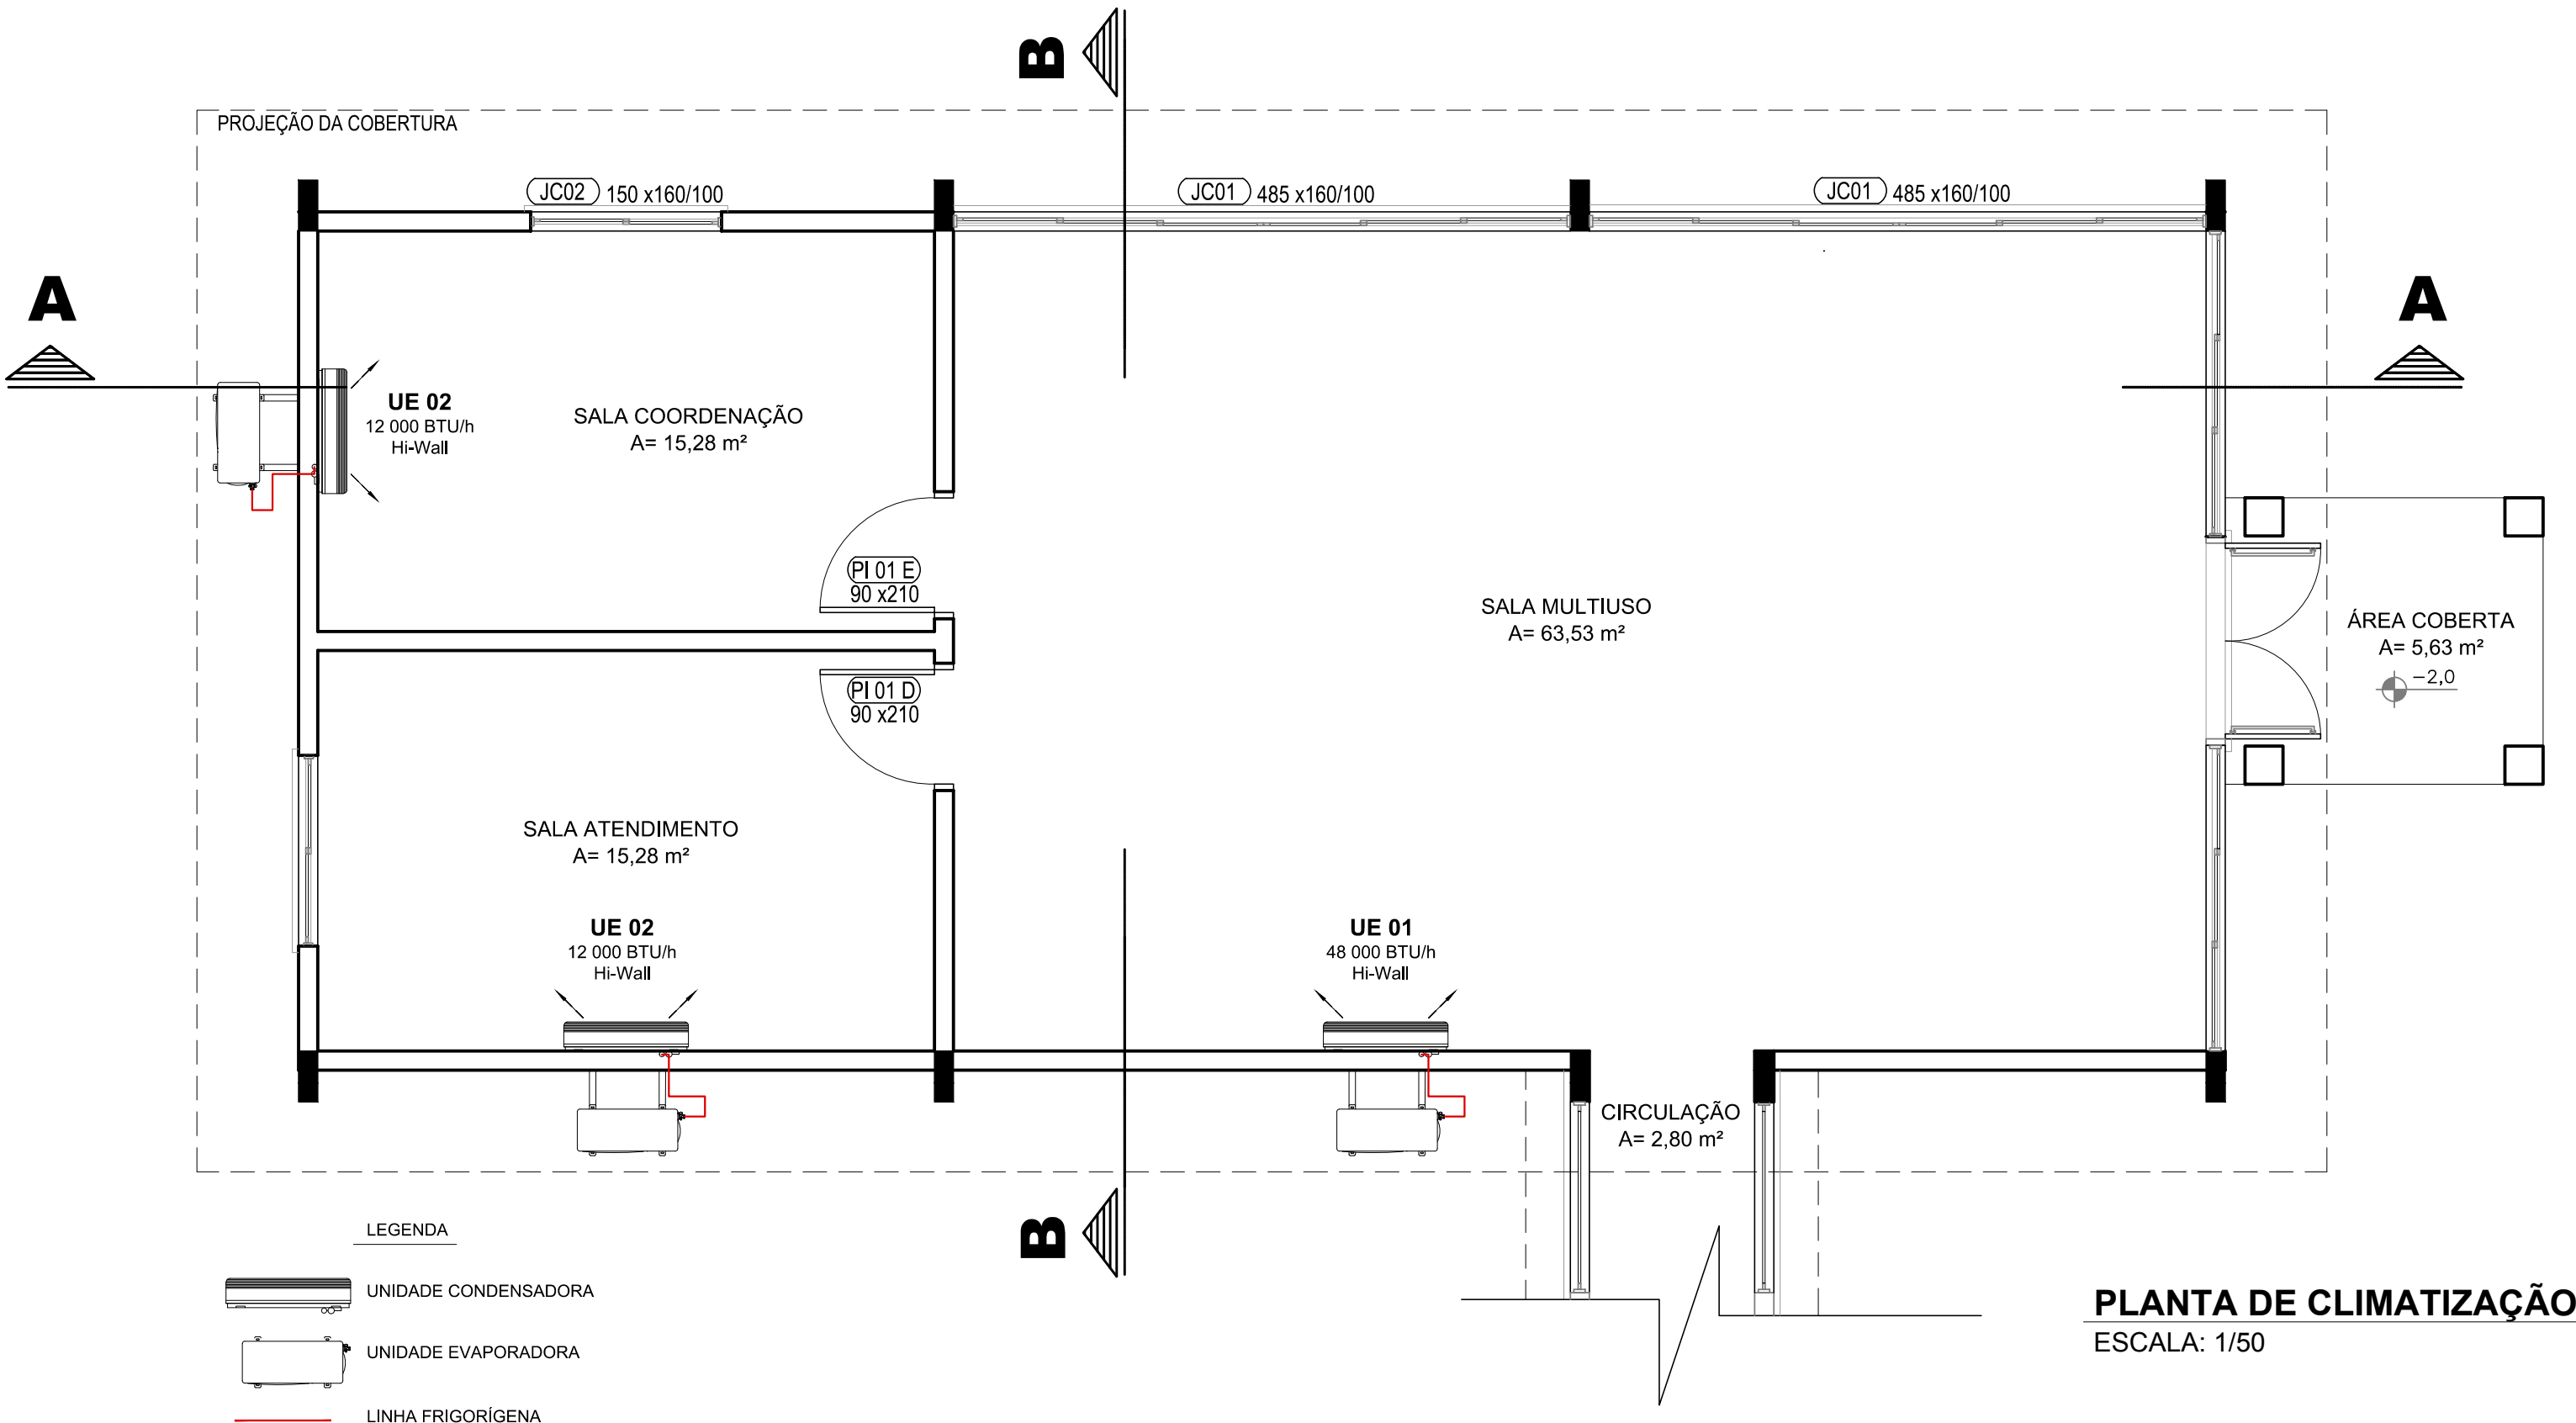

Márcia Fink
Diretora Geral
Portaria nº 318/2021
IFFar Campus Santo Augusto

INSTITUTO FEDERAL FARROUPILHA

PRÓ-REITORIA DE ADMINISTRAÇÃO
COORDENAÇÃO DE ENGENHARIA E ARQUITETURA
Alameda Santiago do Chile, 195 - Nossa Sra. das Dores - CEP 97050-685
Santa Maria - Rio Grande do Sul. Telephone: (55) 3218-9819

OBRA:
AMPLIAÇÃO CAE

LOCAL:
INSTITUTO FEDERAL FARROUPILHA - CAMPUS SANTO AUGUSTO

PROJETO:
ARQUITETÔNICO

CONTEÚDO:
PLANTAS DE ACESSIBILIDADE E CLIMATIZAÇÃO

PROPRIETÁRIO:
INSTITUTO FEDERAL FARROUPILHA

RESPONSÁVEL:
ARQUITETA FABIOLA FODERATI MACHADO - CAU A39929-9


ÁREA:
111,10 m²

ESCALA:
1/50


DATA:
Outubro/2021

DESENHO:
Fabiola


PRANCHA:
ARQ 05 /07

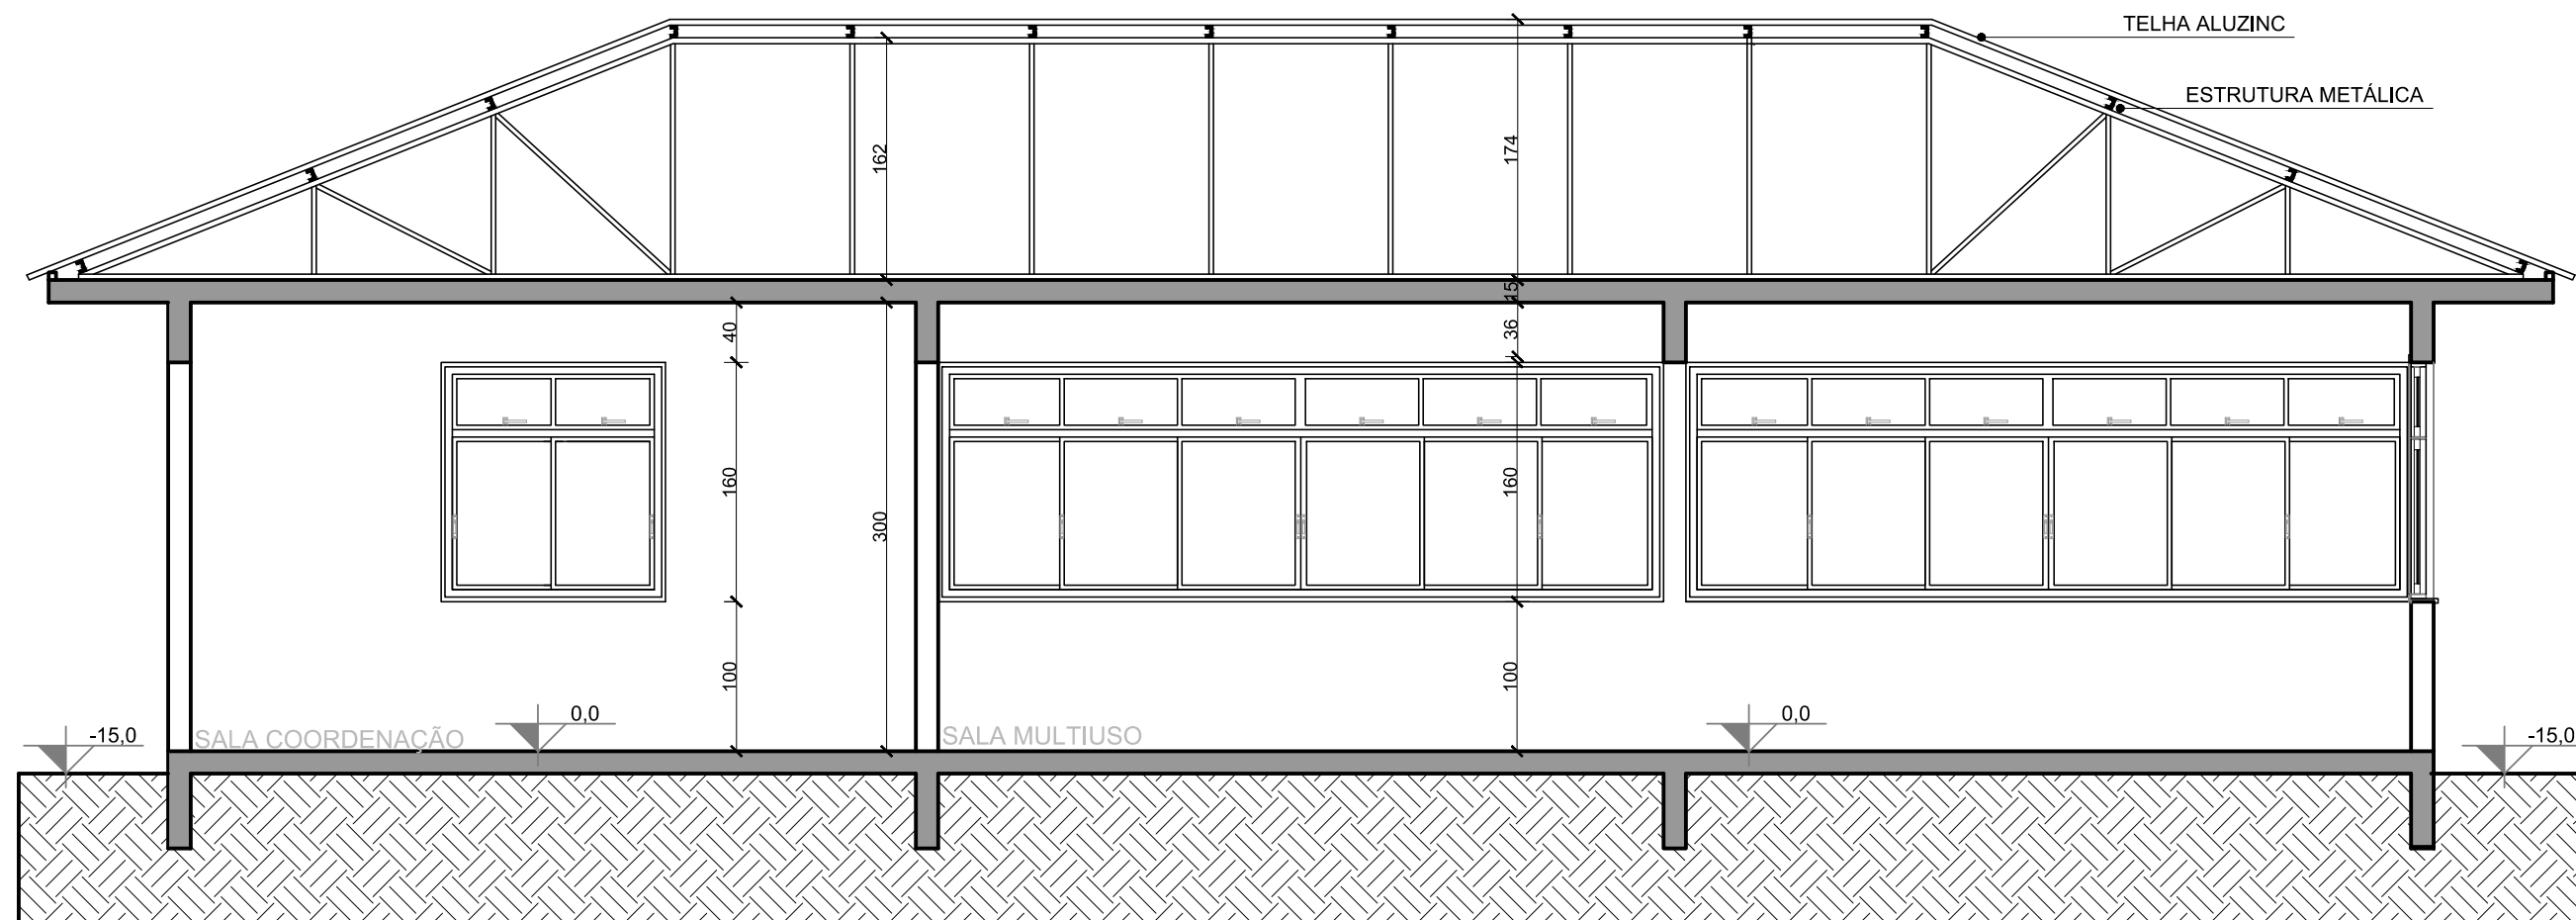

CORTE AA
ESCALA: 1/50

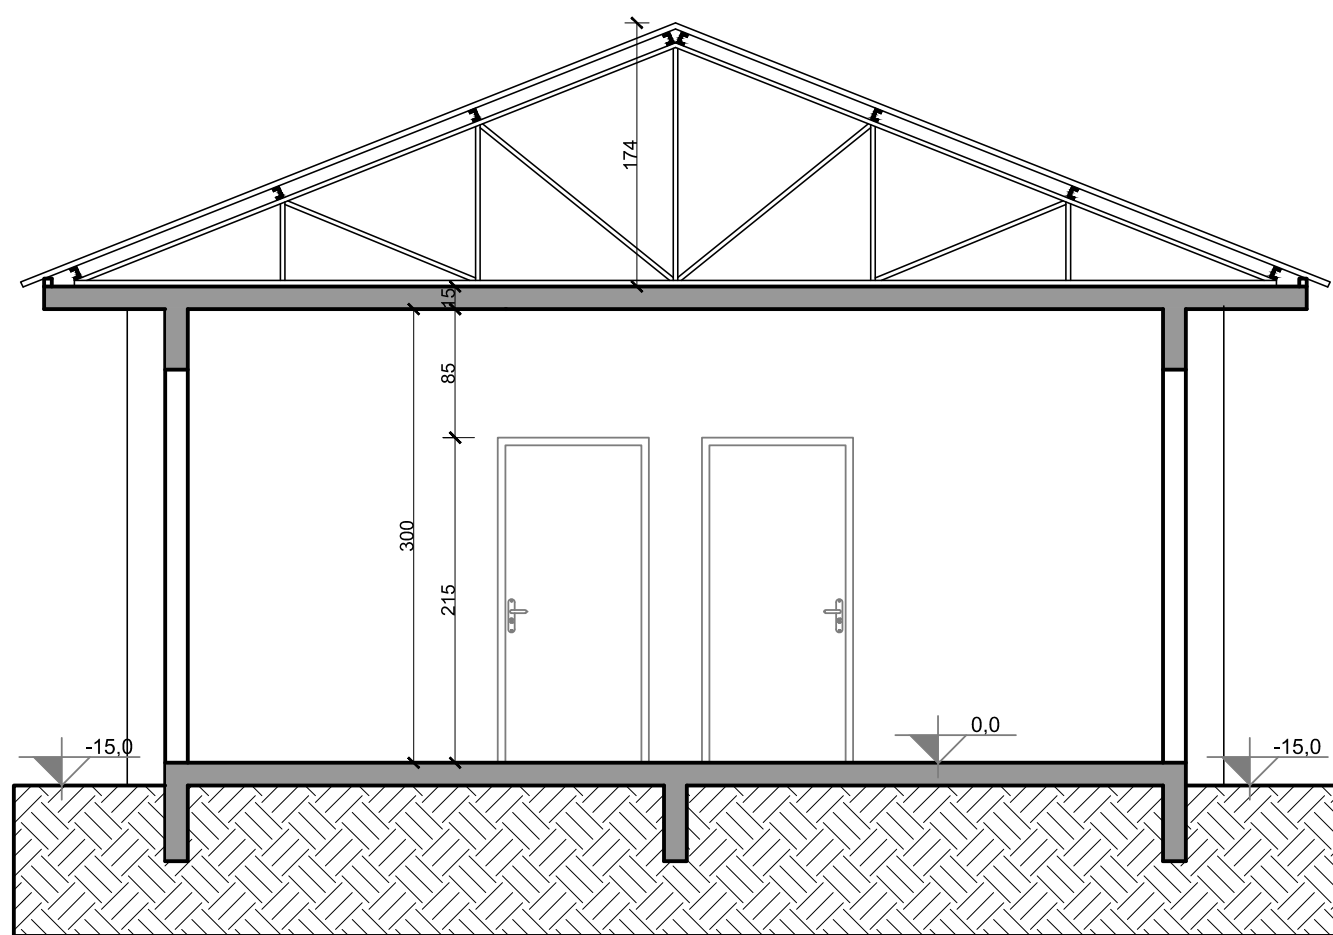

CORTE BB
ESCALA: 1/50

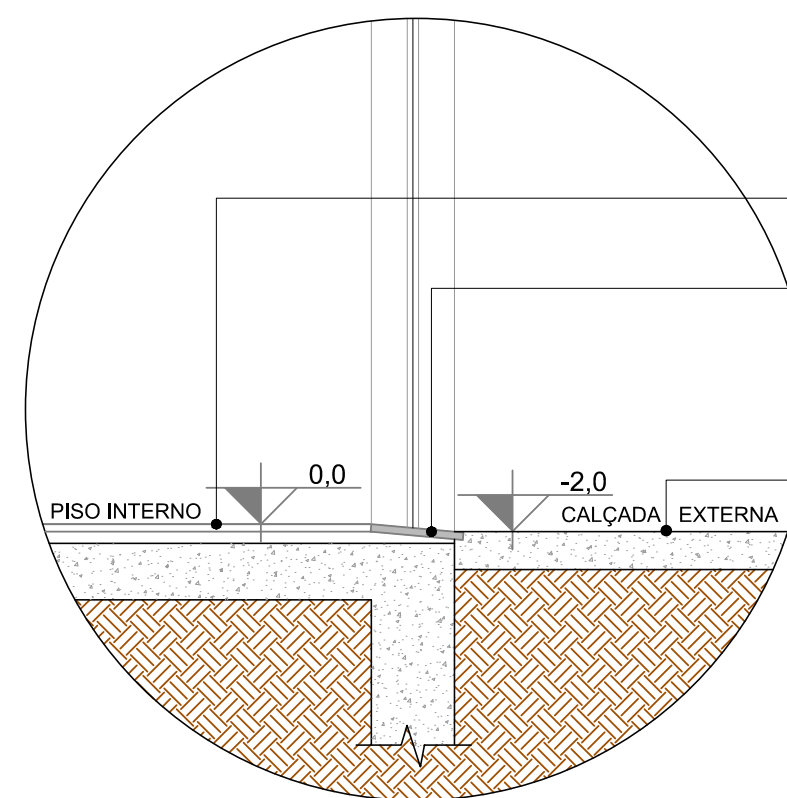


DETALHE 01 - SOLEIRA DO ACESSO
ESCALA: 1/20

Piso interno de porcelanato, assentado com argamassa colante no contrapiso

Soleira de granito cinza Andorinha instalada inclinada no acesso da porta externa para vencer o desnível de 2 cm entre os pisos interno e externo, a fim de evitar a entrada de água. Inclinação 1:2 (50%) tal como indica o item 6.3.4.1 da NBR 9050/2020

Calçada externa de concreto armado. Altura 7 cm

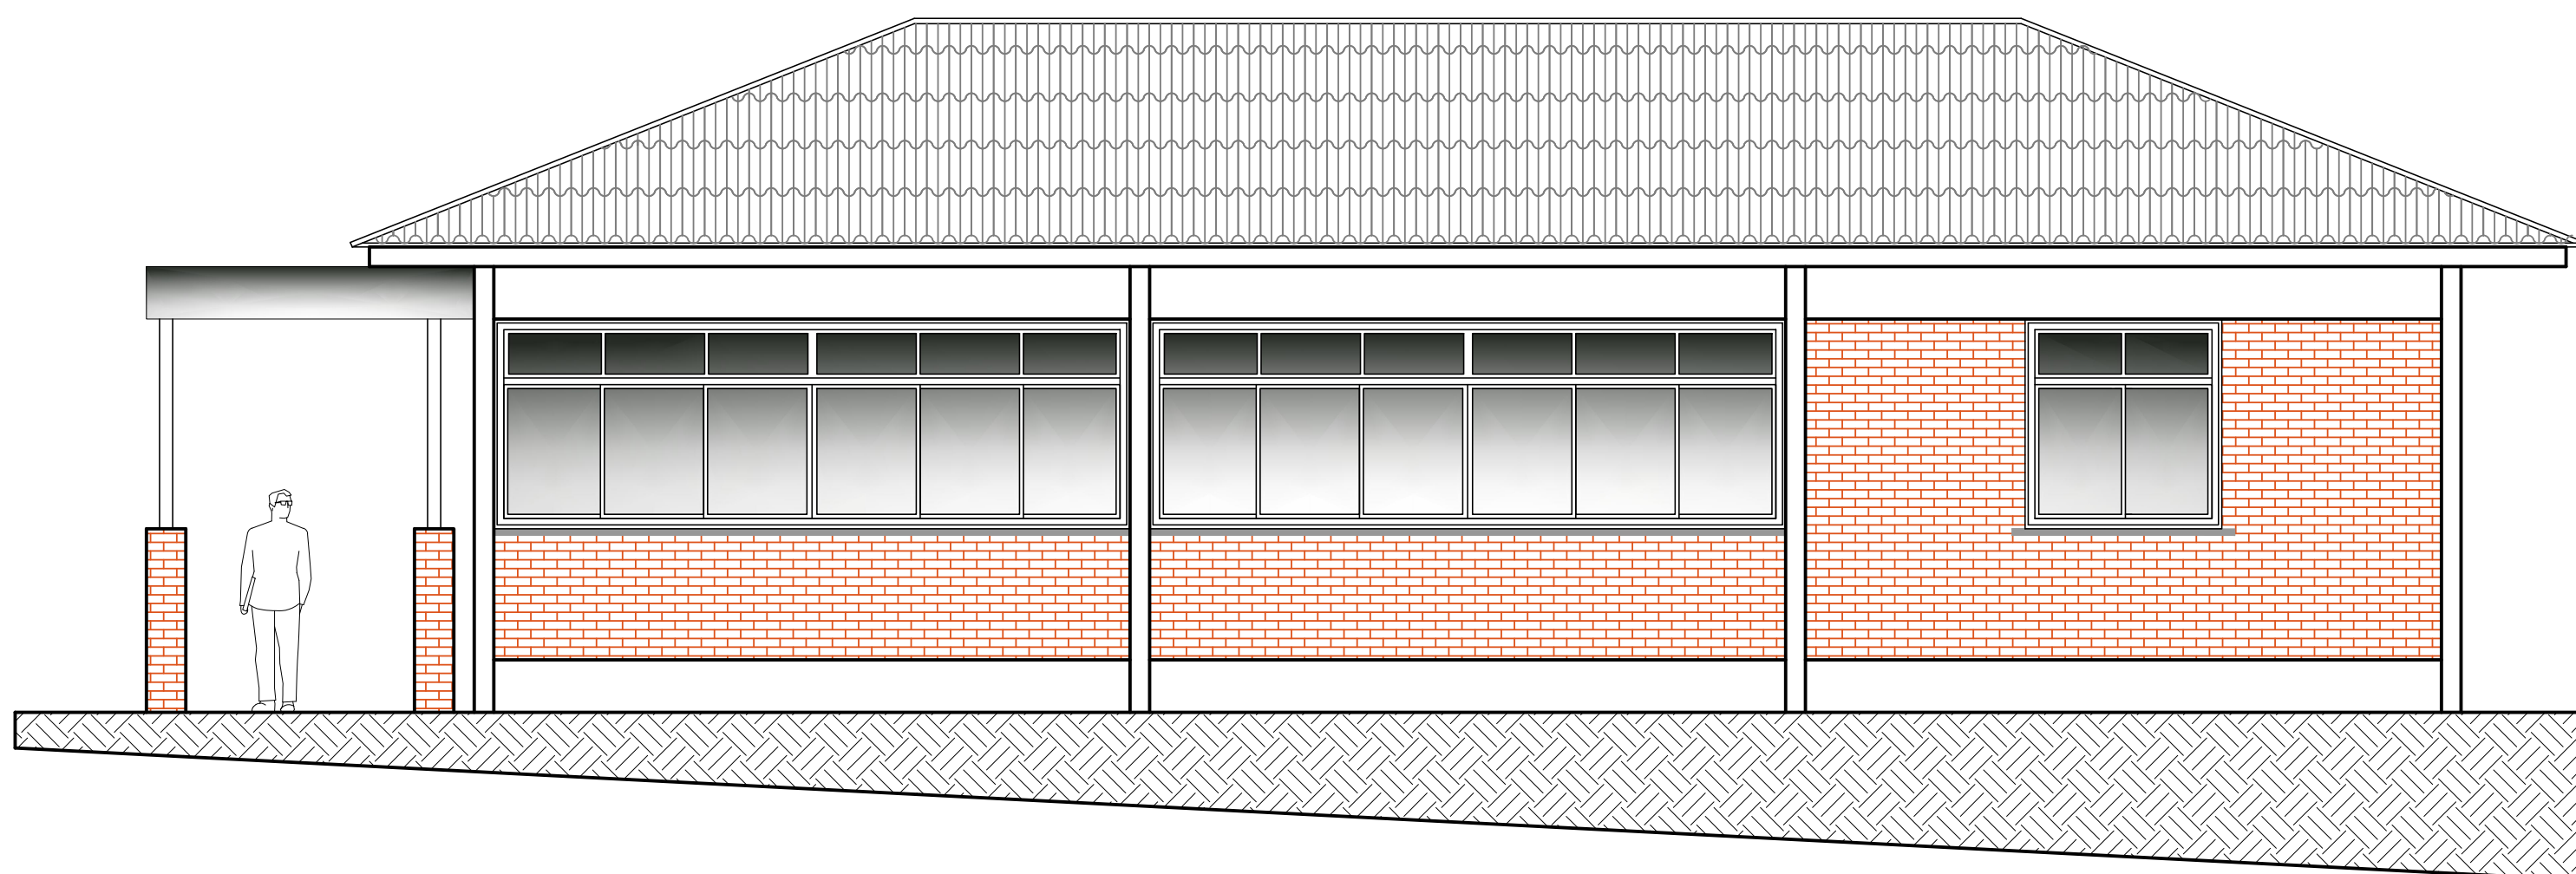

FACHADA LATERAL
ESCALA: 1/50

Márcia Fink
Diretora Geral
Portaria nº 318/2021
IFFar Campus Santo Augusto







PRÓ-REITORIA DE ADMINISTRAÇÃO
COORDENAÇÃO DE ENGENHARIA E ARQUITETURA
Alameda Santiago do Chile, 195 - Nossa Sra. das Dores - CEP 97050-685
Santa Maria - Rio Grande do Sul. Telefone: (55) 3218-9819

OBRA: AMPLIAÇÃO CAE	
LOCAL: INSTITUTO FEDERAL FARROUPILHA - CAMPUS SANTO AUGUSTO	
PROJETO: ARQUITETÔNICO	ÁREA: 111,10 m²
CONTEÚDO: CORTES, FACHADA LATERAL E DETALHE	ESCALA: indicada
PROPRIETÁRIO: INSTITUTO FEDERAL FARROUPILHA	DATA: Outubro/2021
RESPONSÁVEL: ARQUITETA FABIOLA FODERATI MACHADO - CAU A39929-9	DESENHO: Fabiola
PRÂNCIA: ARQ 06 /07	



FACHADA FRONTAL
ESCALA: 1/50

DETALHAMENTO DAS JANELAS

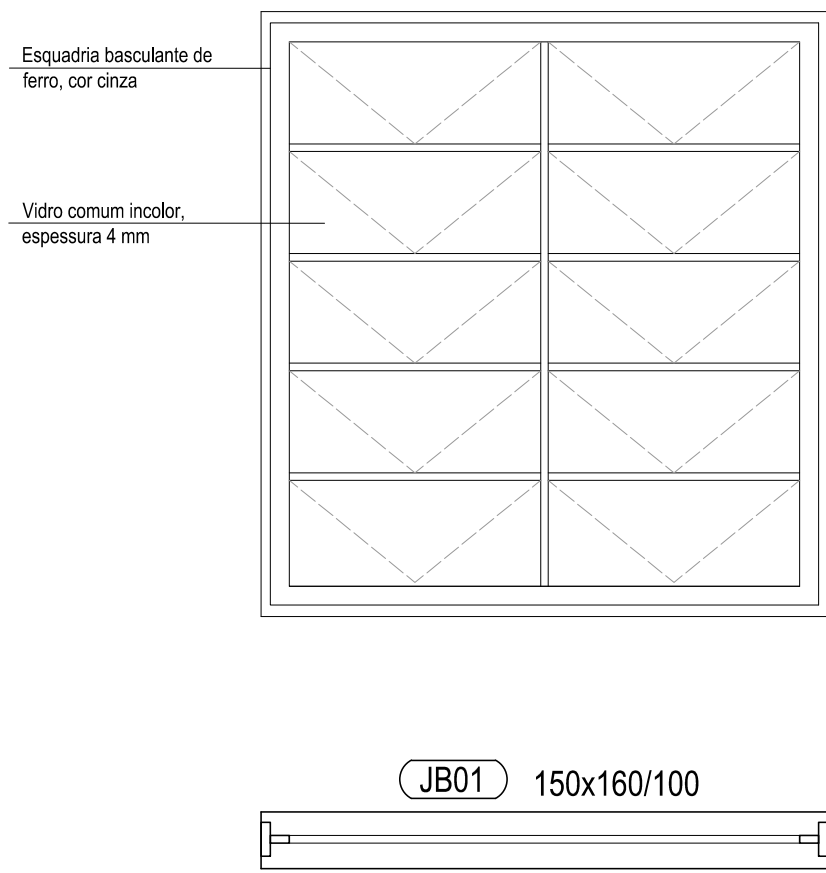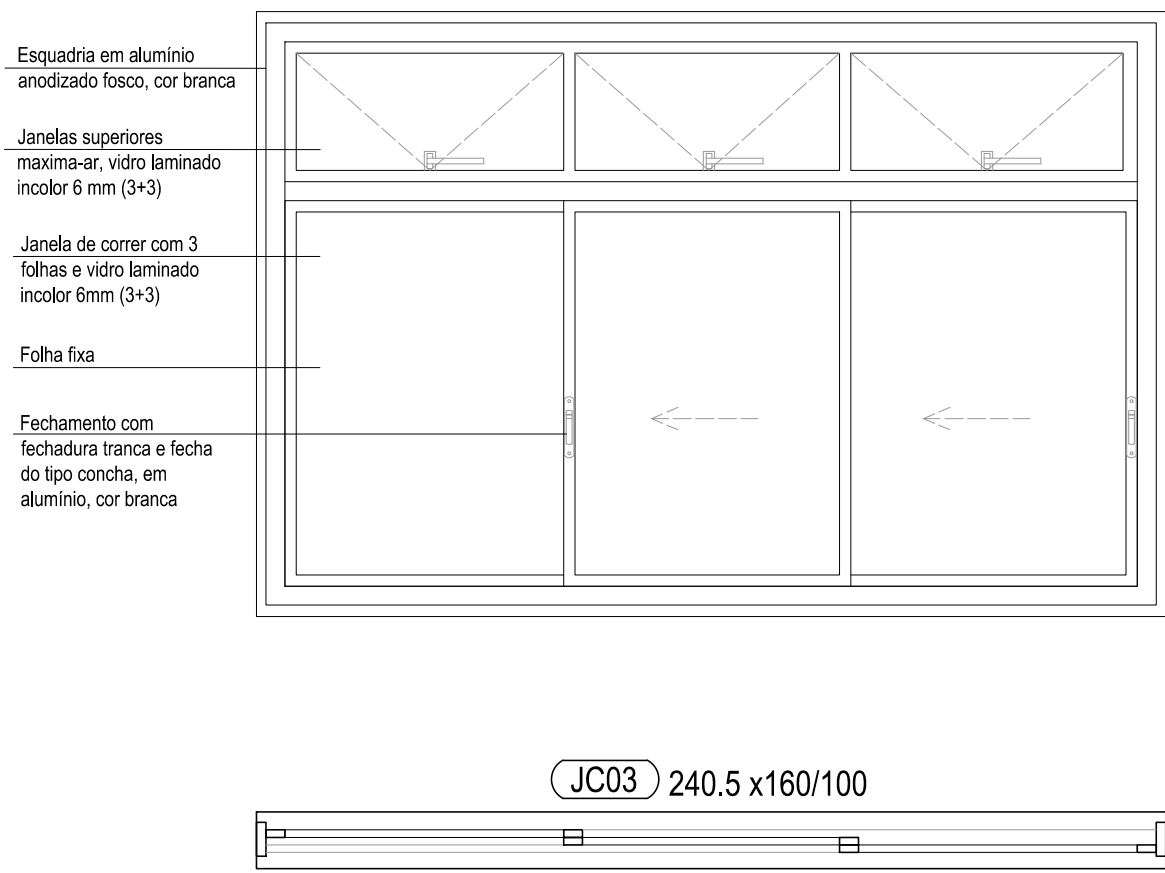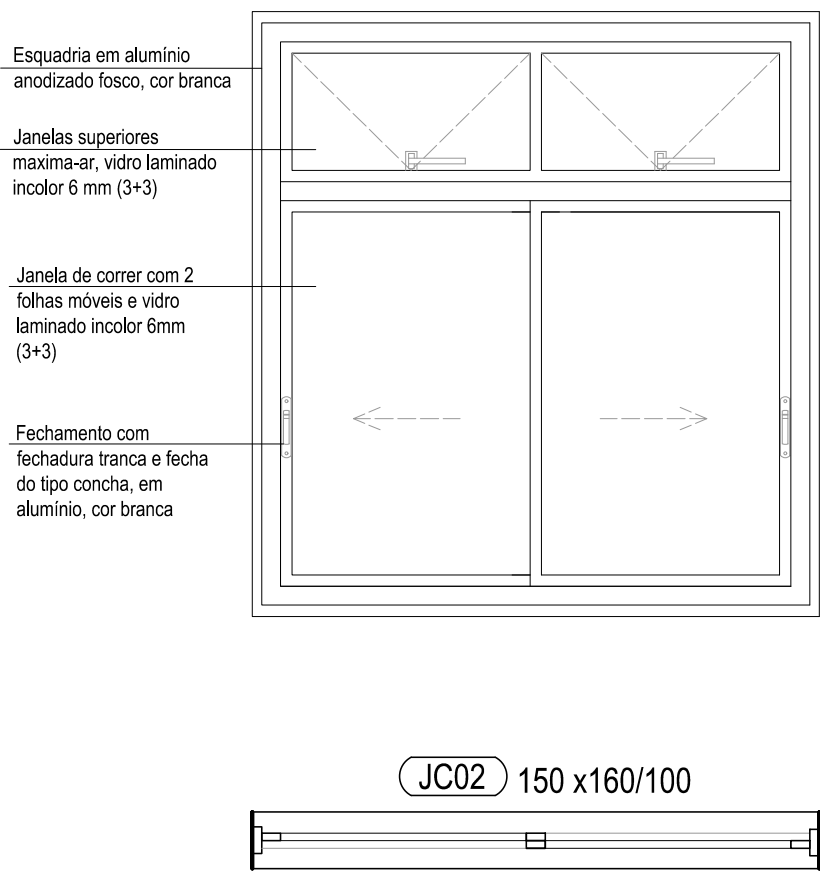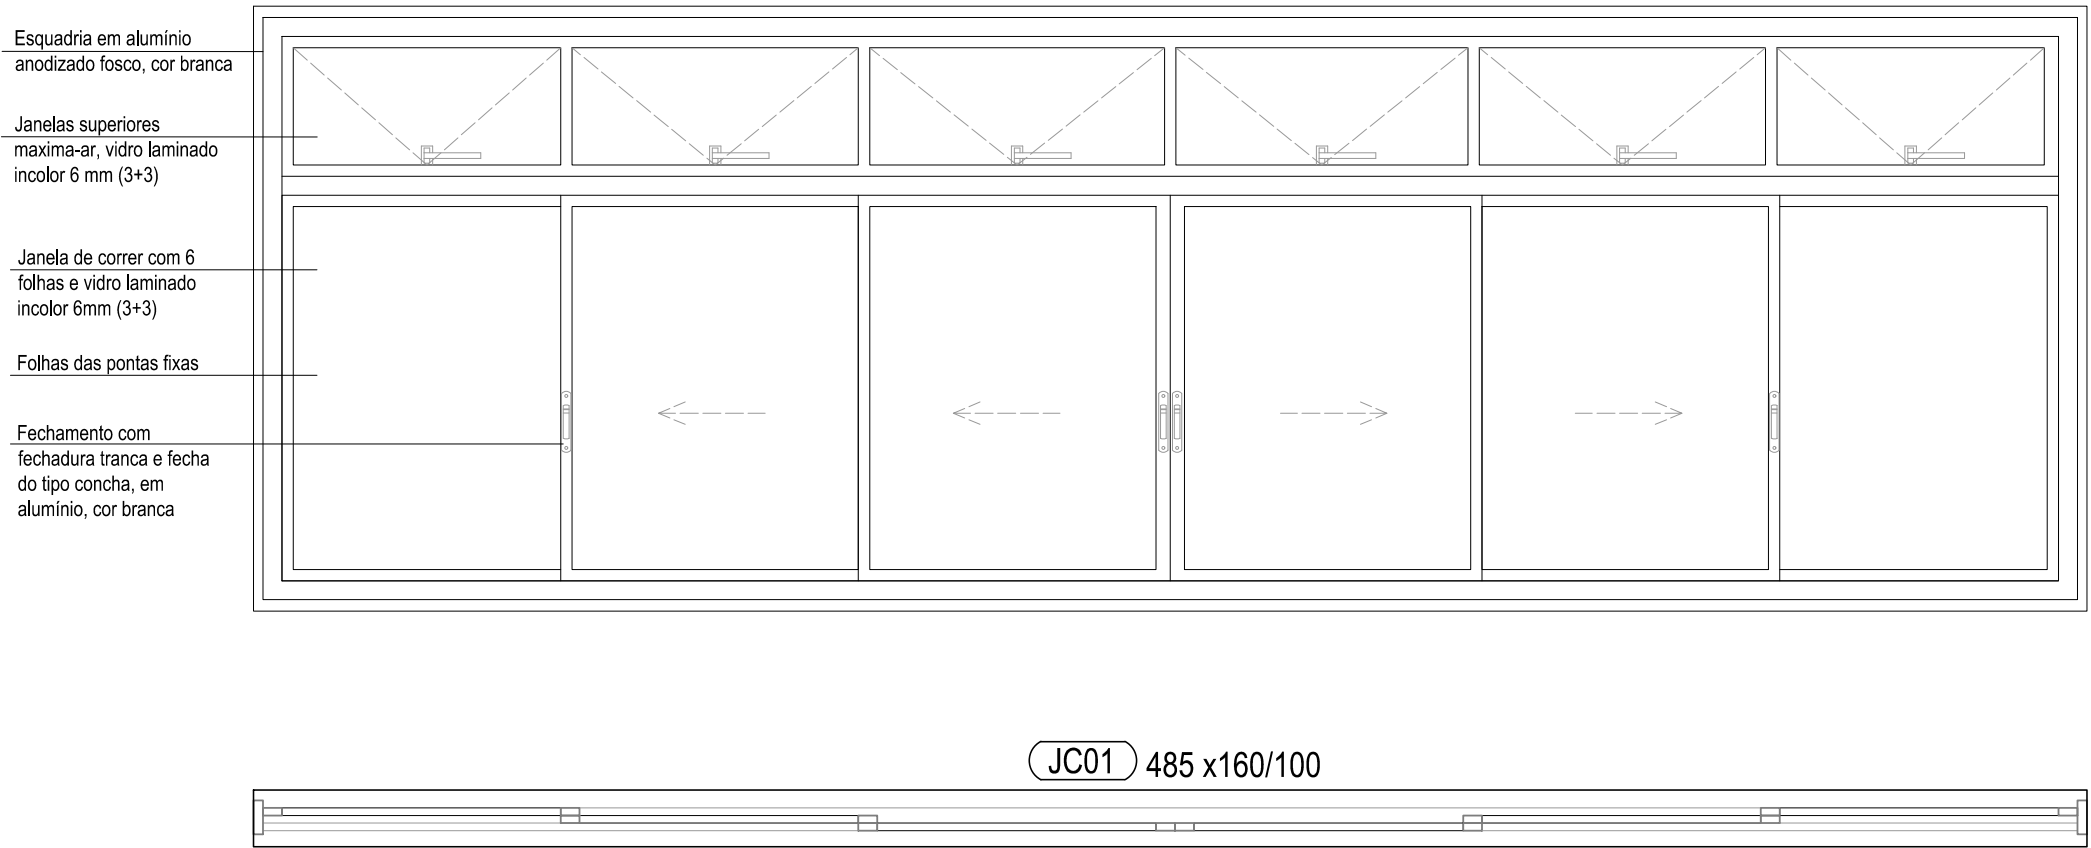

DETALHES DAS JANELAS
ESCALA: 1/20

Márcia Fink
Diretora Geral
Portaria nº 318/2021
IFFar Campus Santo Augusto



PRÓ-REITORIA DE ADMINISTRAÇÃO
COORDENAÇÃO DE ENGENHARIA E ARQUITETURA
Alameda Santiago do Chile, 195 - Nossa Sra. das Dores - CEP 97050-685
Santa Maria - Rio Grande do Sul. Telefone: (55) 3218-9819

OBRA: AMPLIAÇÃO CAE	
LOCAL: INSTITUTO FEDERAL FARROUPILHA - CAMPUS SANTO AUGUSTO	
PROJETO: ARQUITETÔNICO	ÁREA: 111,10 m²
CONTEÚDO: FACHADA FRONTAL E DETALHES DAS JANELAS	ESCALA: indicada
PROPRIETÁRIO: INSTITUTO FEDERAL FARROUPILHA	DATA: Outubro/2021
RESPONSÁVEL: ARQUITETA FABIOLA FODERATI MACHADO - CAU A39929-9	DESENHO: Fabiola
	PRANCHA: ARQ 07 /07