



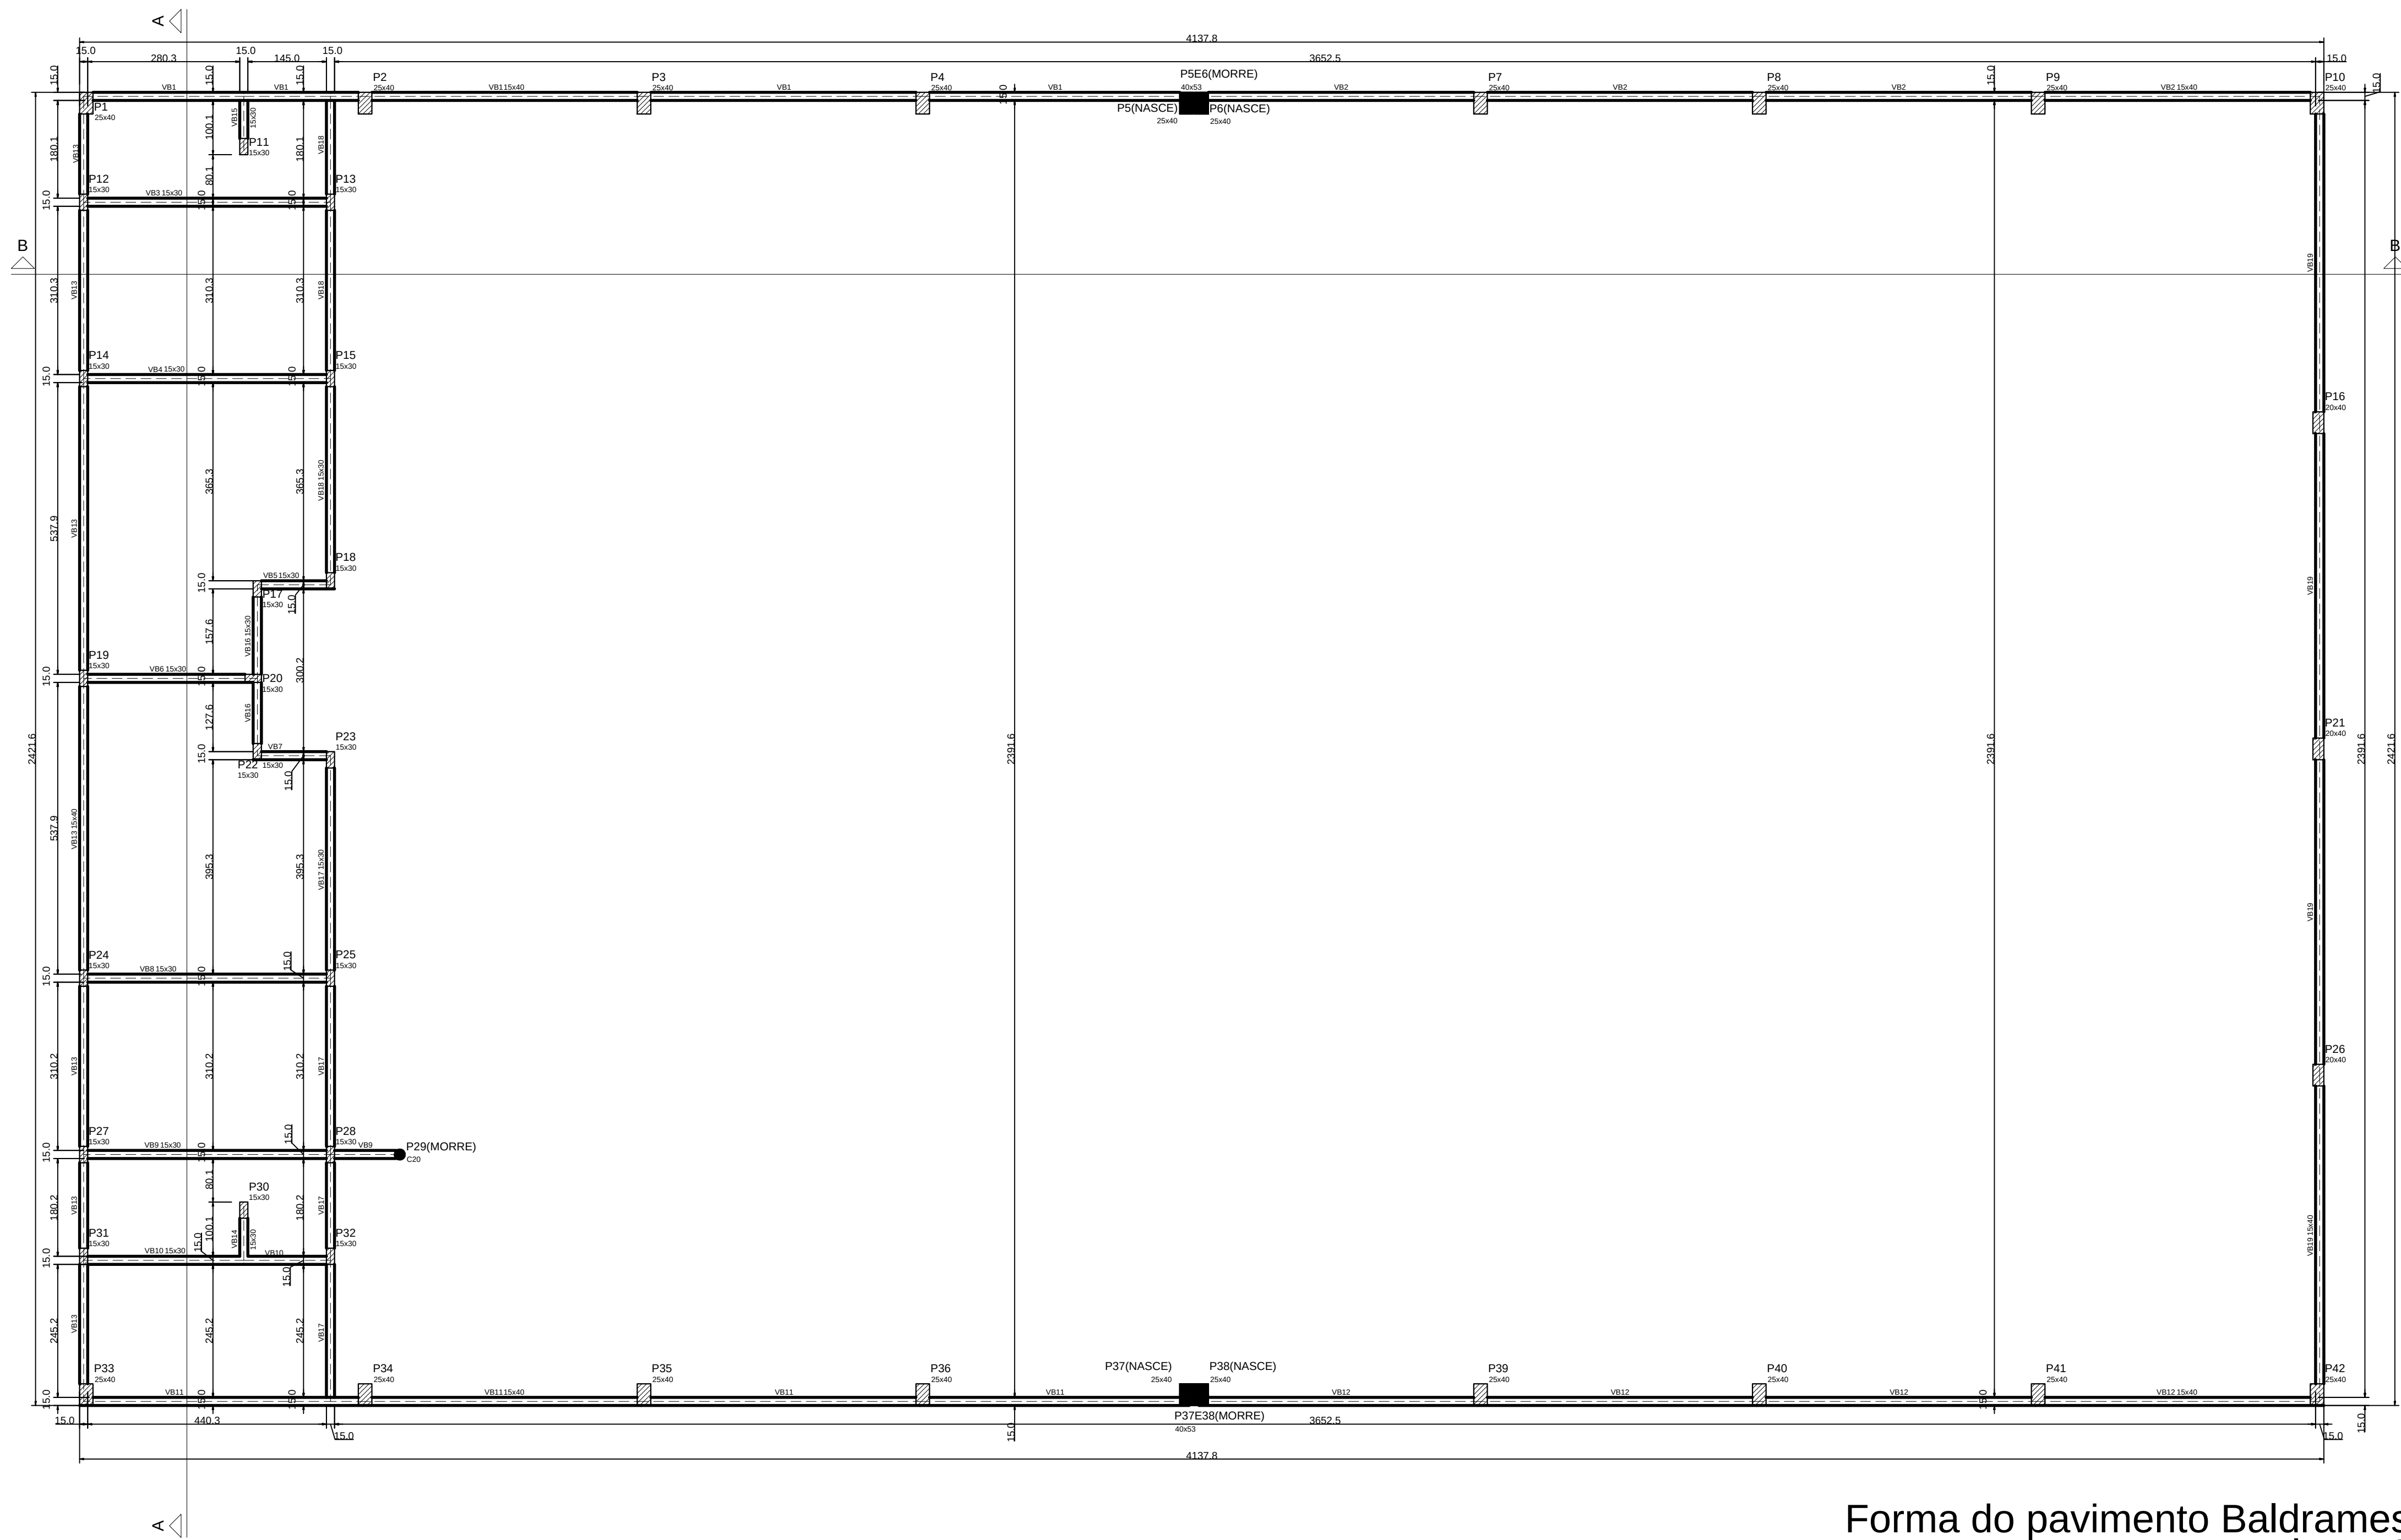

Nome	Vigas		Nivel
	Seção (cm)	Elevação (cm)	
VB1	15x40	0	0
VB2	15x40	0	0
VB3	15x30	0	0
VB4	15x30	0	0
VB5	15x30	0	0
VB6	15x30	0	0
VB7	15x30	0	0
VB8	15x30	0	0
VB9	15x30	0	0
VB10	15x30	0	0
VB11	15x40	0	0
VB12	15x40	0	0
VB13	15x40	0	0
VB14	15x30	0	0
VB15	15x30	0	0
VB16	15x30	0	0
VB17	15x30	0	0
VB18	15x30	0	0
VB19	15x40	0	0


1-AS DIMENSÕES ESTÃO EM CENTÍMETRO, A BITOLA DOS FERROS EM MILÍMETRO.
2-A EXECUÇÃO DAS ARMADURAS DEVERÁ OBEDECER AS PRESCRIÇÕES DA NORMA NBR-6118, E DA EB-3.
3-AS ESPECIFICAÇÕES CONTIDAS NESTE PROJETO NÃO PODERÃO SER ALTERADAS SEM A CONSULTA PRÉVIA AO PROJETISTA.
4-CASO SEJA NECESSÁRIO A EMENDA DE BARRAS NÃO ESPECIFICADA NESTE PROJETO, ESTA DEVERÁ SER FEITA CONFORME AS ESPECIFICAÇÕES DO ITEM 6.3.5 DA NBR-6118.
5-OS GANCHOS NAS EXTREMIDADES DAS BARRAS DA ARMADURA SERÃO EM ÂNGULO RETO, COM RAIO DE CURVATURA E PONTA RETA CONFORME O DETALHE "C".
6-OS ESPACAMENTOS VERTICAIS E HORIZONTAIS ENTRE AS BARRAS LONGITUDINAIS DEVERÃO RESPEITAR OS VALORES MÍNIMOS INDICADOS NO DETALHE "B".
7-AS BARRAS DA ARMADURA DEVERÃO SER MANTIDAS COM SEGURANÇA NOS LUGARES PREVISTOS DURANTE O LANÇAMENTO E O ADENSAMENTO DO CONCRETO, USAR ESPACADORES ADEQUADOS PARA GARANTIR O COBRIMENTO DE CONCRETO.
8-NA MONTAGEM DAS ARMADURAS DAS VIGAS NAS FORMAS, AS BARRAS LONGITUDINAIS DAS VIGAS APOIADAS DEVERÃO FICAR POR CIMA DAS BARRAS DA VIGA QUE LHE SERVE DE APOIO.
9-CONFERIR TODAS AS MEDIDAS ANTES DO CORTE, DOBRAMENTO E MONTAGEM DAS ARMADURAS.

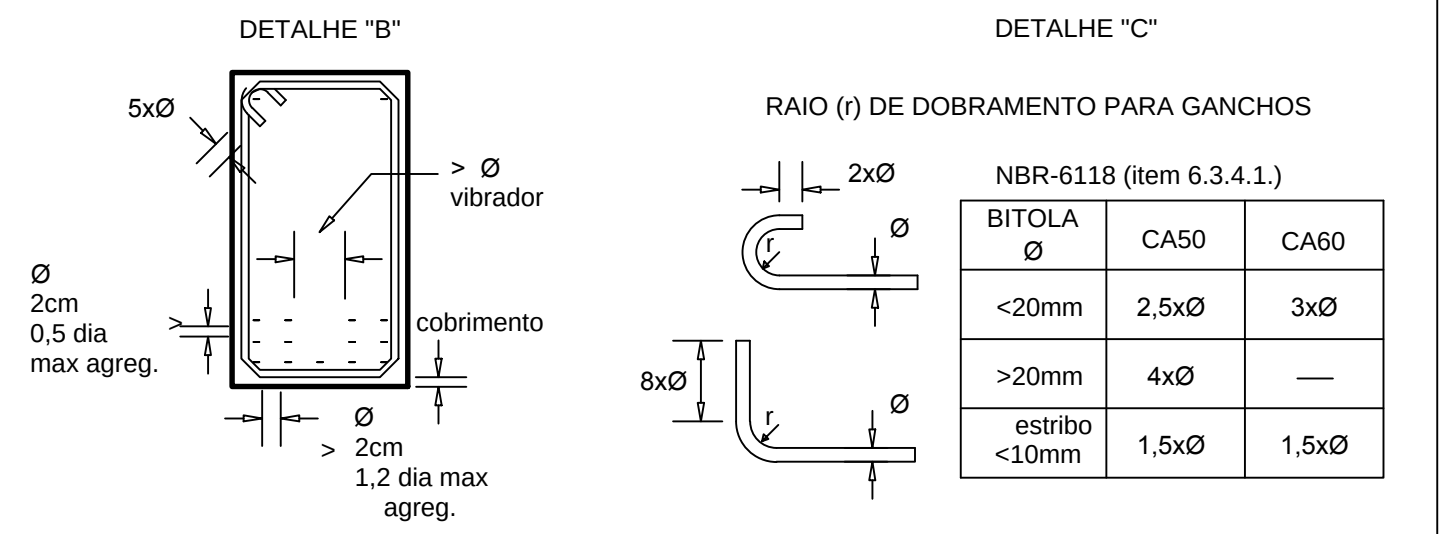

P9(NASCE)	PILAR QUE NASCE	P9(NASCE)	—
P9	PILAR QUE SEQUE	V15	VIGA
P9(MORRE)	PILAR QUE MORRE	V15	VIGA INVERTIDA
LC4	SENTIDO DE LAJE PRÉ-MOLDADA	V15	VIGA REBAIXADA
LCB	LAJE MAÇOA DE ALTURA N (cm)	-f+n(cm)	ELEVACÃO DE LAJE

OBSERVAÇÕES:
FOK=200 Kg/cm² para fundação.
FOK=200.0 Kg/cm² para a estrutura.
Recobrimento de pilares = 2.5 cm.
Recobrimento de vigas = 2.5 cm.
Recobrimento de vigas baldrame = 2.5 cm.
Capreamento de laje pré-moldada = 5.0 cm (Mínimo)
Slump 6 ± 1 cm.
Os funchos de vigas baldrame deverão ser, agulado e posteriormente apoiados, com soquetes de 20.0 Kgf.
Sobrecarga das Lajes de Piso = 250 Kg/m².
Sobrecarga das Lajes de Teto = 100 Kg/m².

Forma do pavimento Baldrame
escala 1:50

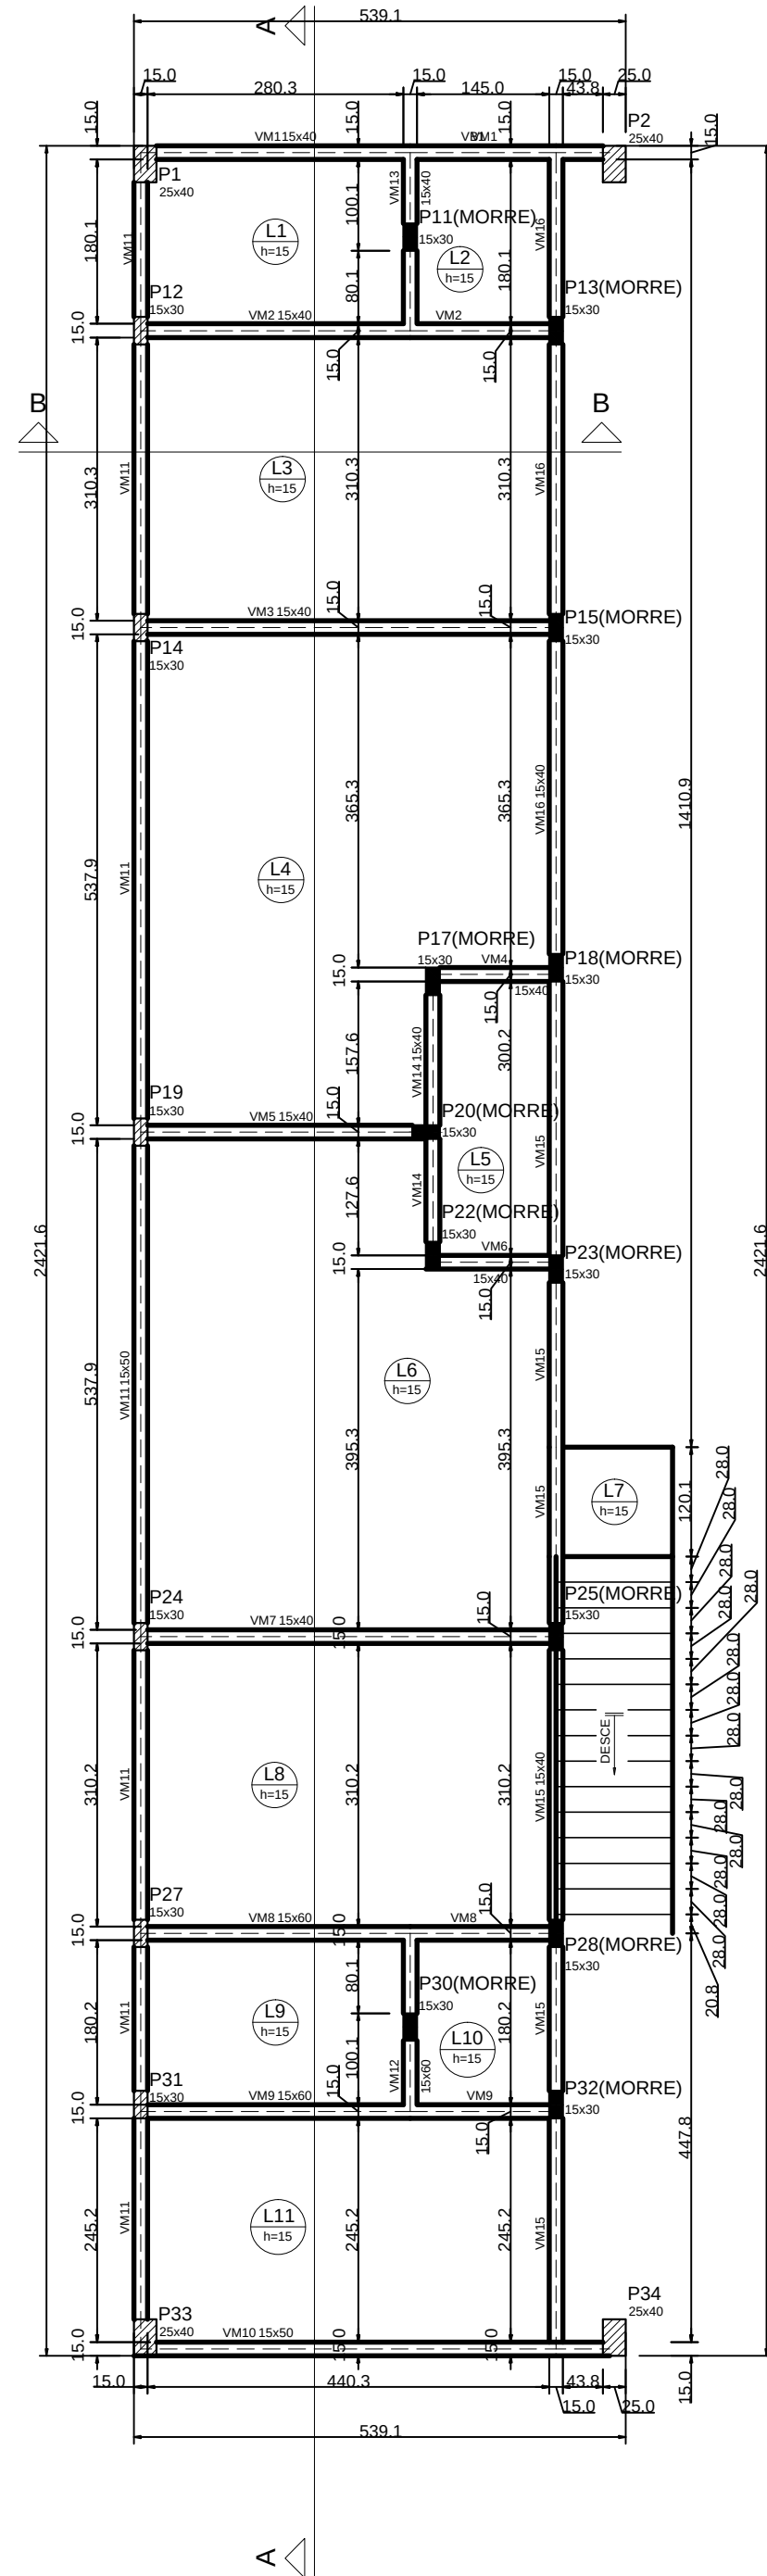

Nome	Vigas		Nivel
	Seção (cm)	Elevação (cm)	
VM1	15x40	0	282
VM2	15x40	0	282
VM3	15x40	0	282
VM4	15x40	0	282
VM5	15x40	0	282
VM6	15x40	0	282
VM7	15x40	0	282
VM8	15x40	0	282
VM9	15x40	0	282
VM10	15x30	0	282
VM11	15x50	0	282
VM12	15x40	0	282
VM13	15x40	0	282
VM14	15x40	0	282
VM15	15x40	0	282
VM16	15x40	0	282

Forma do pavimento Mezanino
escala 1:50