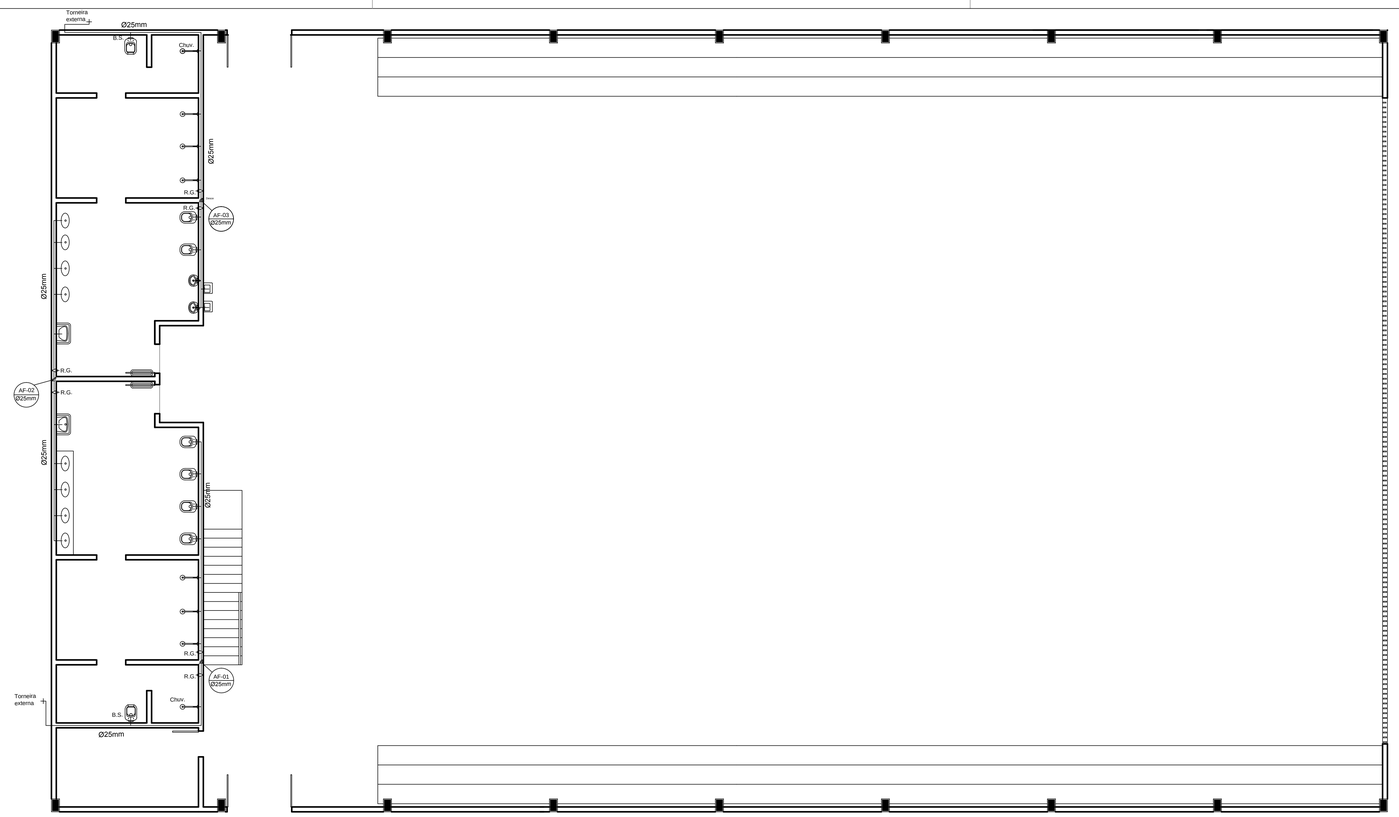

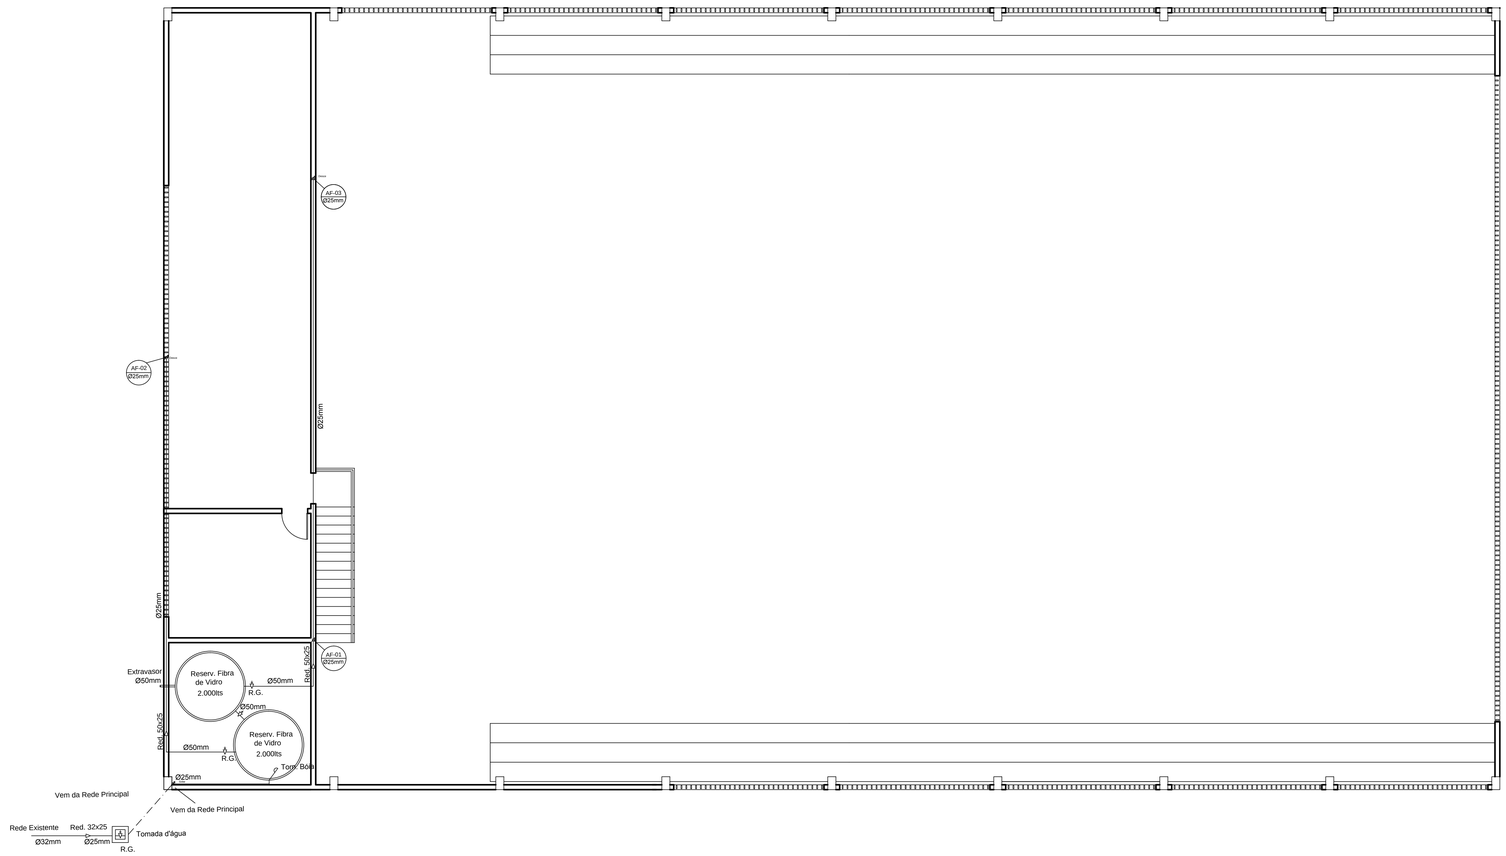

CONVENÇÕES

- Registro Gaveta
- Ø__mm — Tubul. PVC c/ Diâmetro Indicado
- Redução
- Torneira Bóia
- AF-00 / Ø__mm — Coluna de água fria c/ diâm. indicado

IFF – CAMPUS SÃO BORJA / GINÁSIO

PROJETO HIDROSSANITÁRIOS

FARROUPILHA

Planta Baixa – Rede de Água

Proprietário: _____
UEP–Uruguaiana
R. Monteiro Lobato, 4442– Uruguaiana/RS

Prancha: H2

Área	Data	Escala:
1.114,41m2	Ago/2018	1:100

Engº Civil Valter O. S. Olea
CREA RS-144527/D