




SIMBOLOGIA	
	Alimentador Predial
	Hidrometro
	Registro de Gaveta
	Registro de Pressão
	Válvula de Descarga
	Ponto de Consumo
	Sistema Elevatório
	Tubulação de Alimentação
	Tubulação de Água Fria
	Tubulação de Água Quente
	Tubulação de Esgoto Coletor
	Tubulação de Serviço (gordura)
	Tubulação de Ventilação
	Tubulação de Esgoto Pluvial
	Ralo Seco
	Ralo Sifonado
	Caixa Sifonada
	Caixa de Gordura
	Caixa de Esgoto
	Caixa de Esgoto Sifonada
	Caixa de Gordura
	Caixa de Areia
	Caixa de Areia com Gordura
	Indicação de Coluna

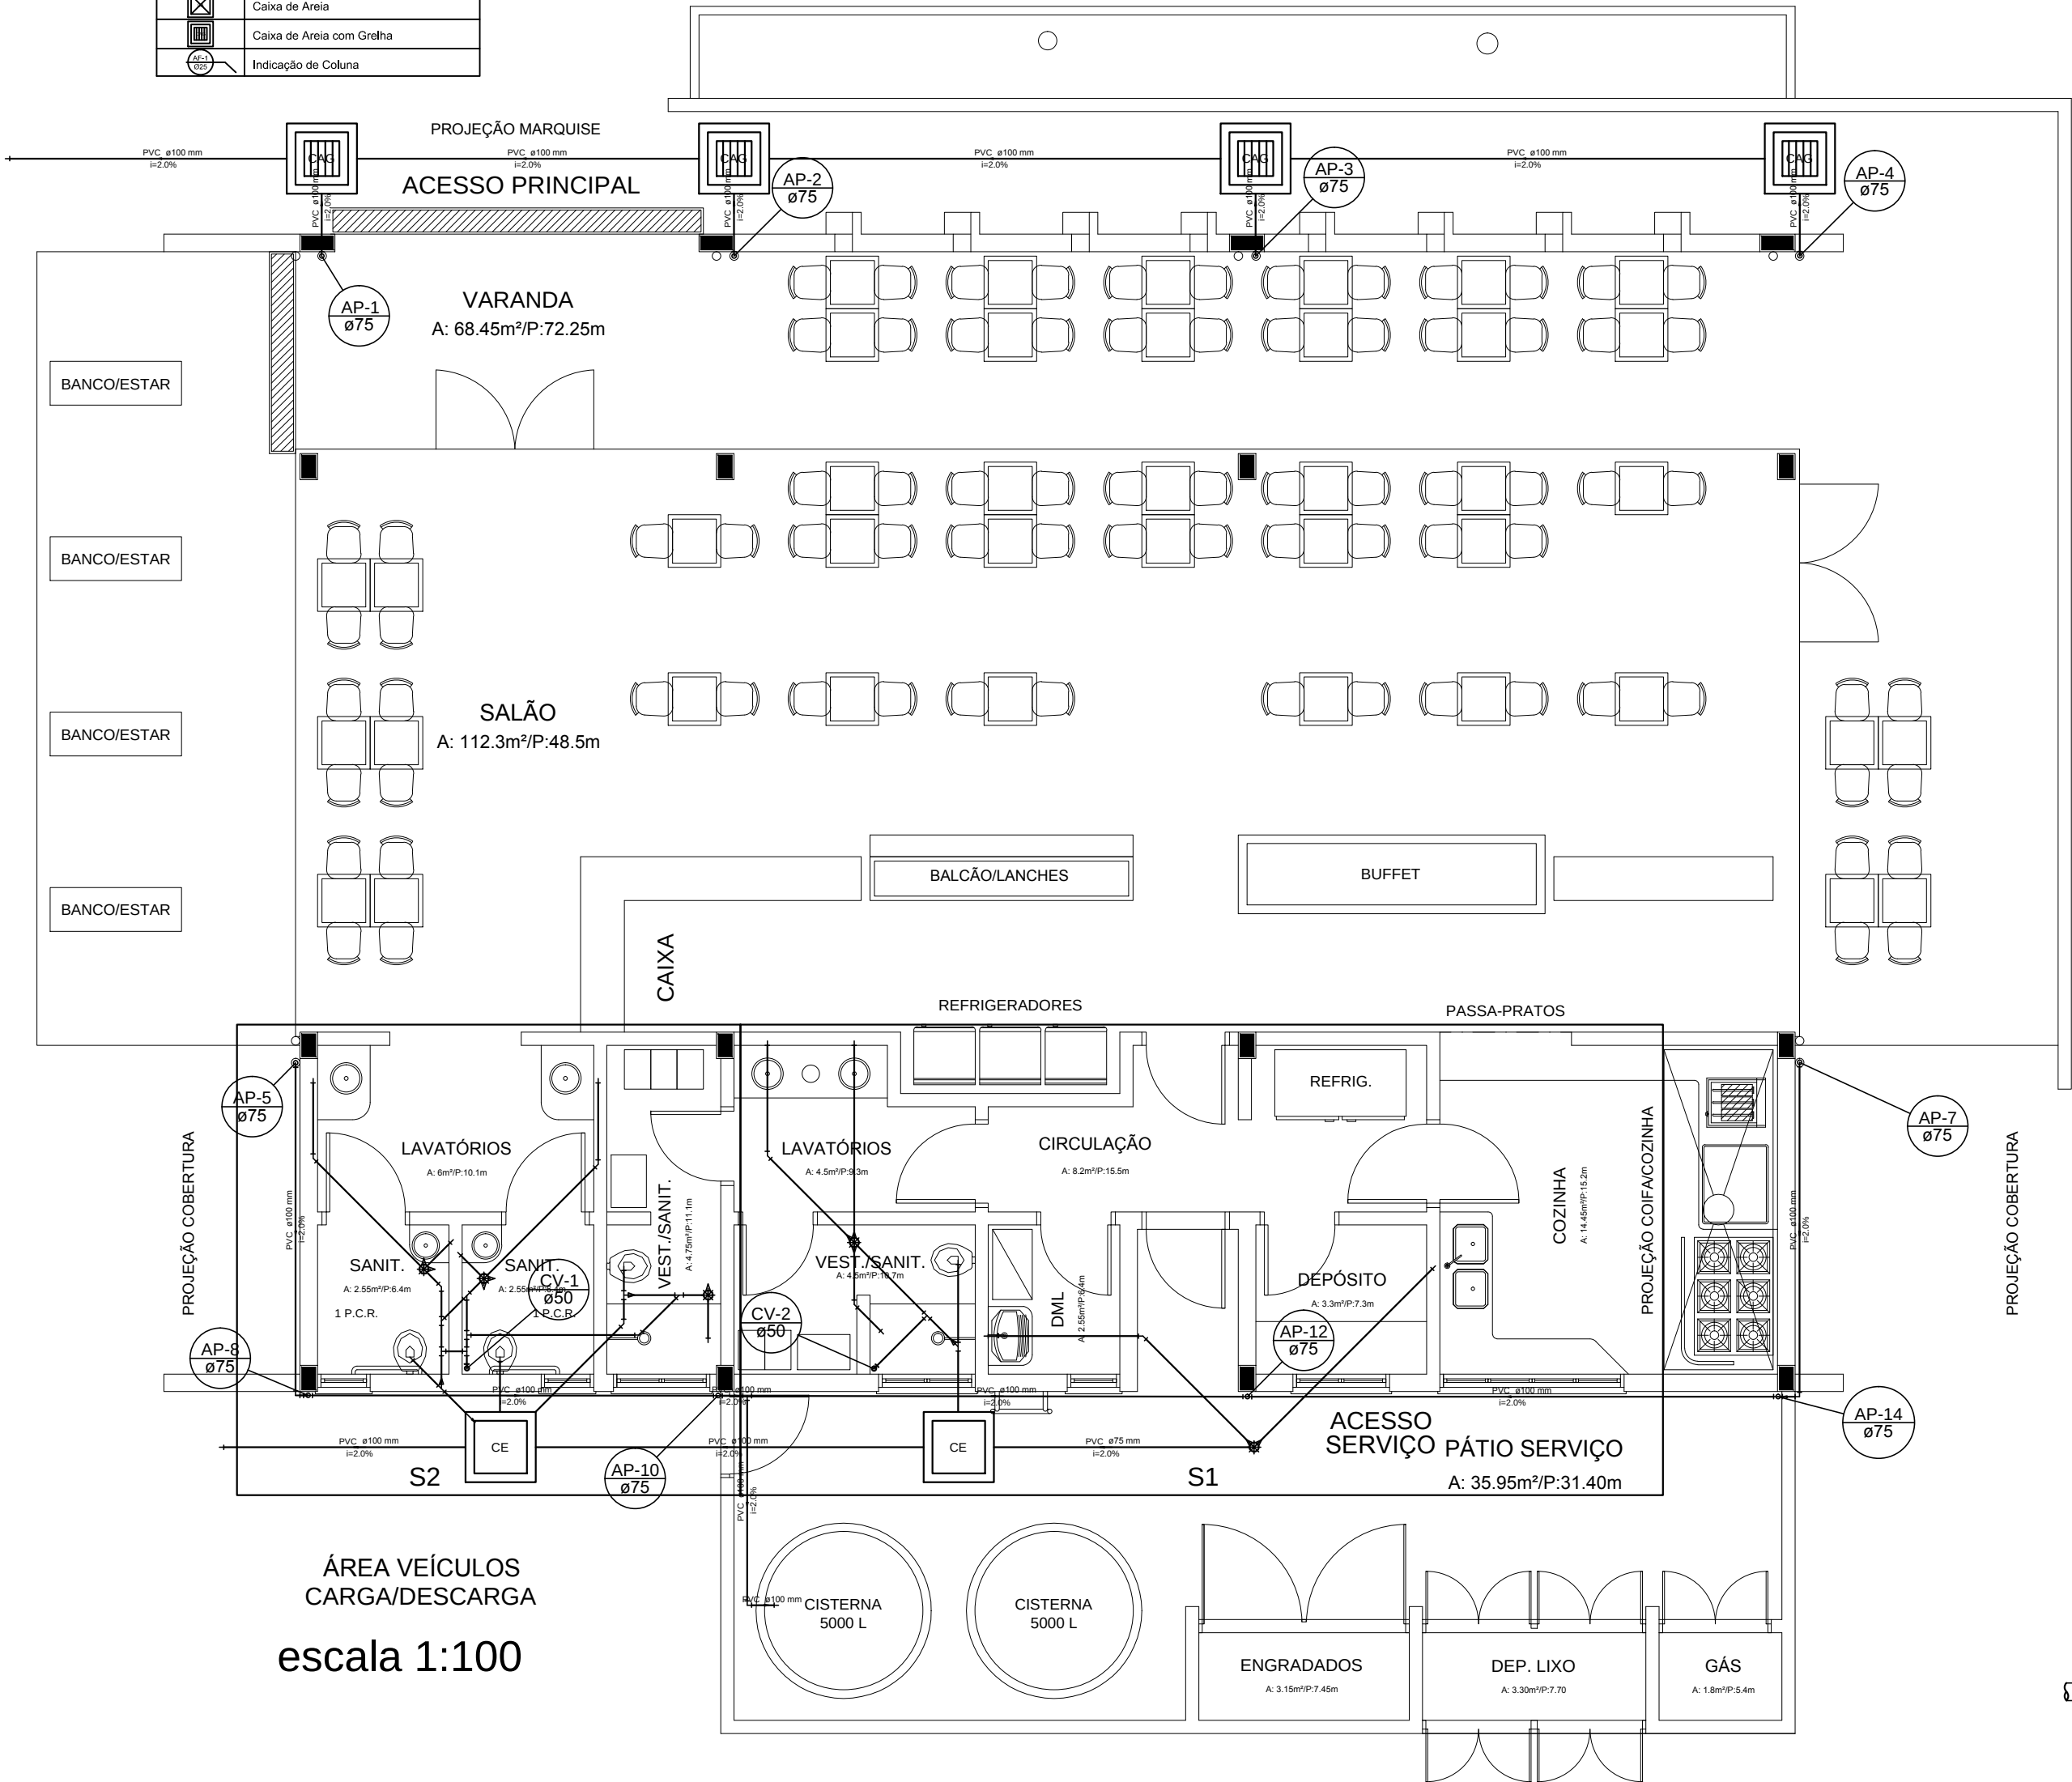


escala 1:100

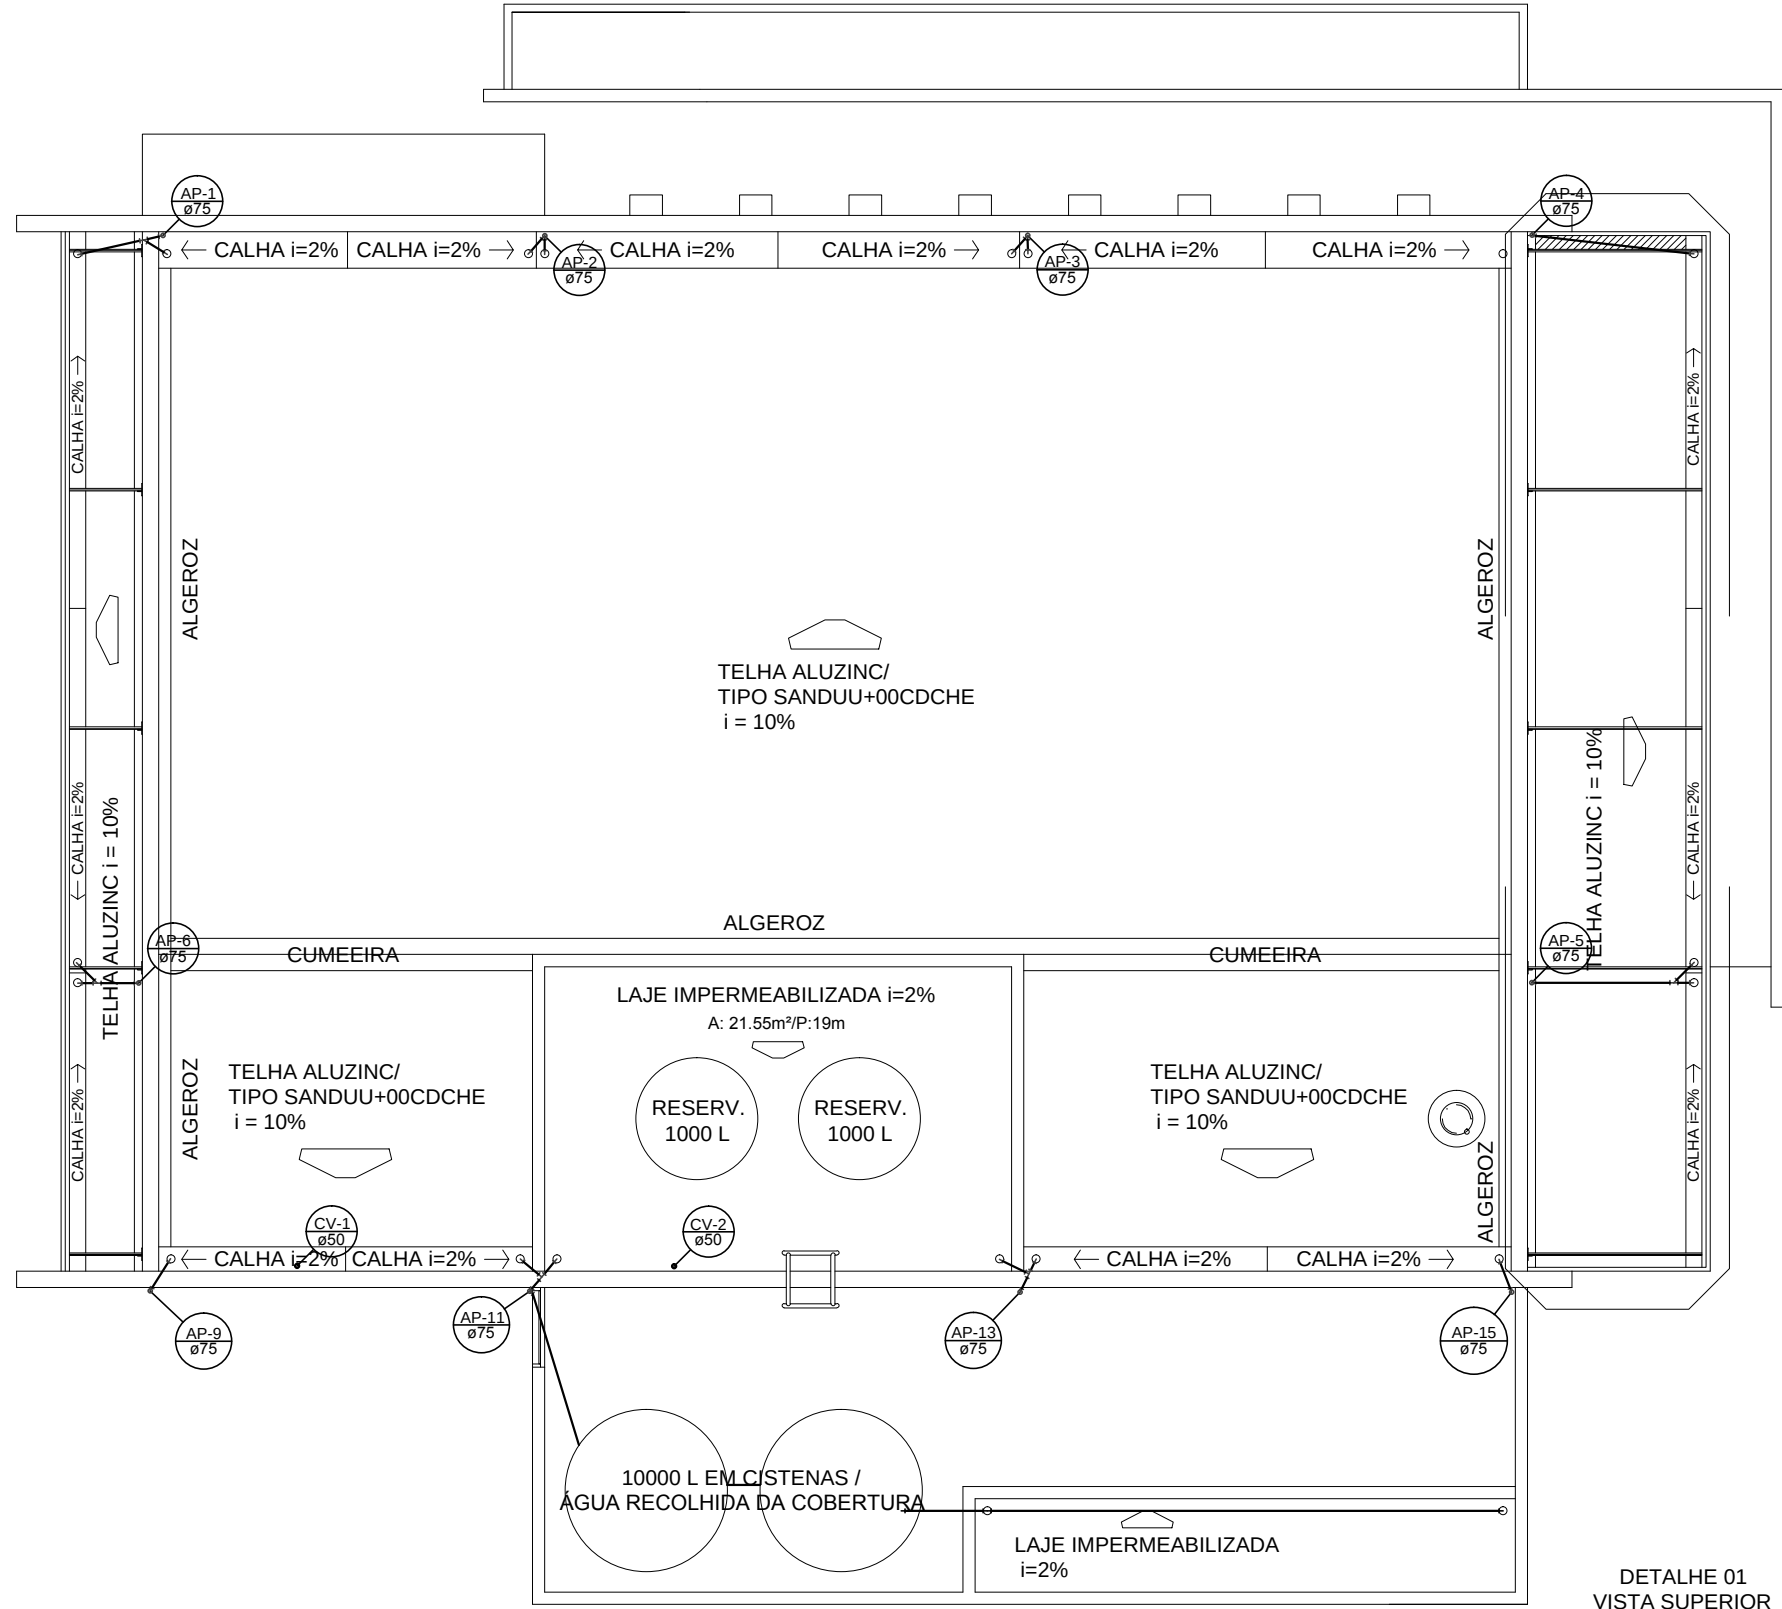

escala 1:75

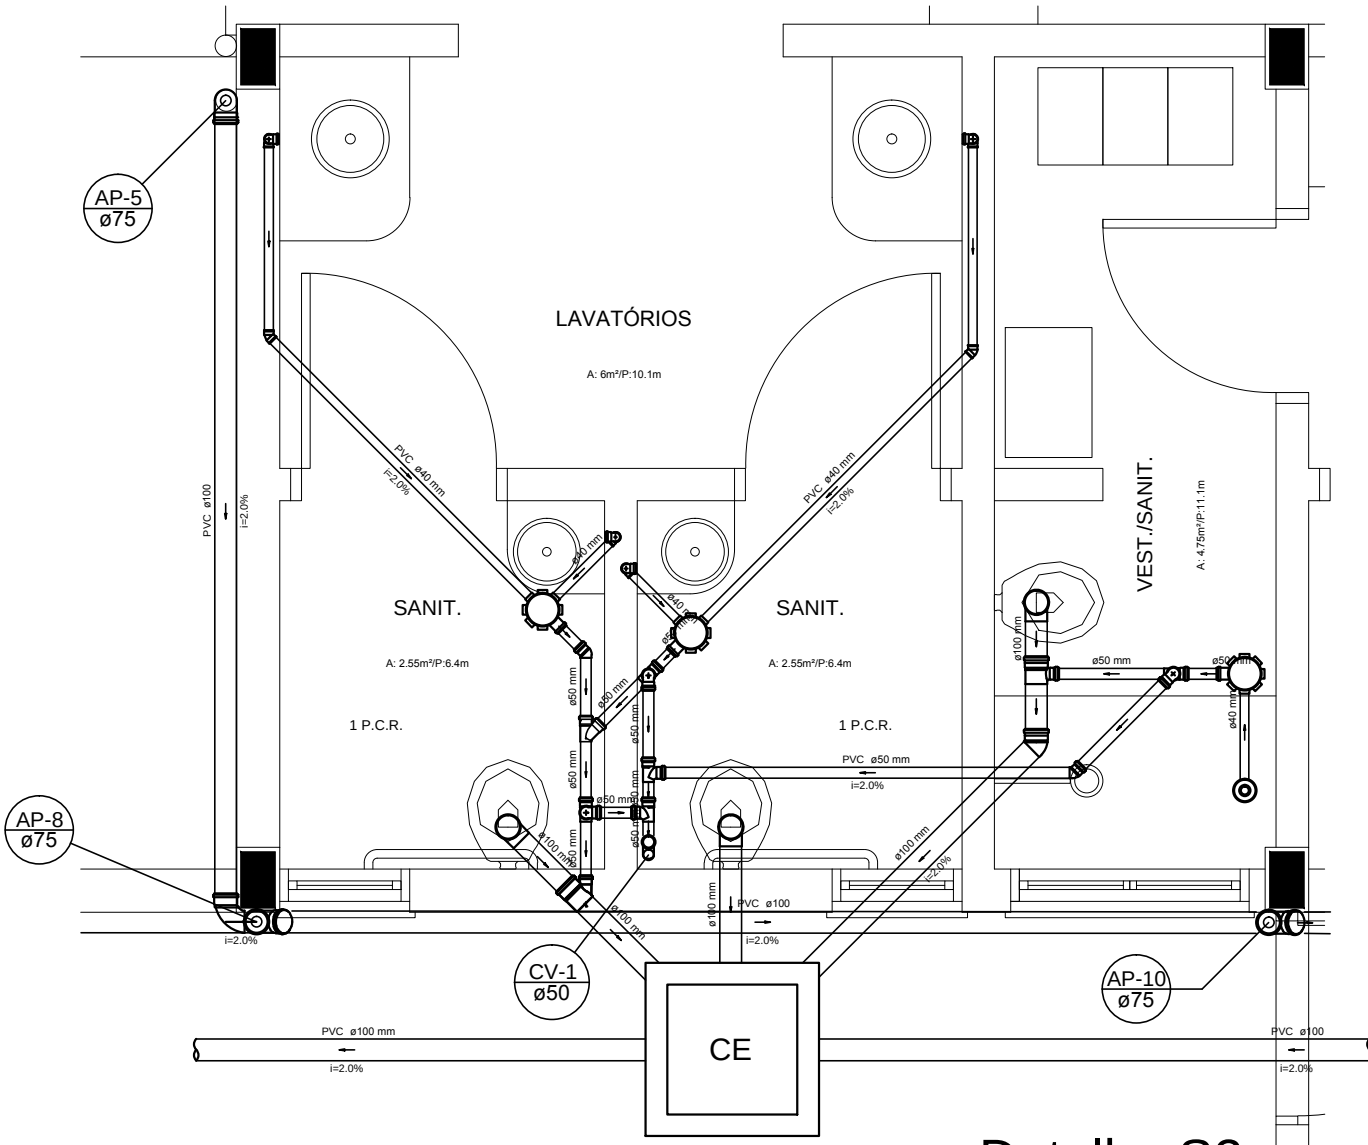

escala 1:50

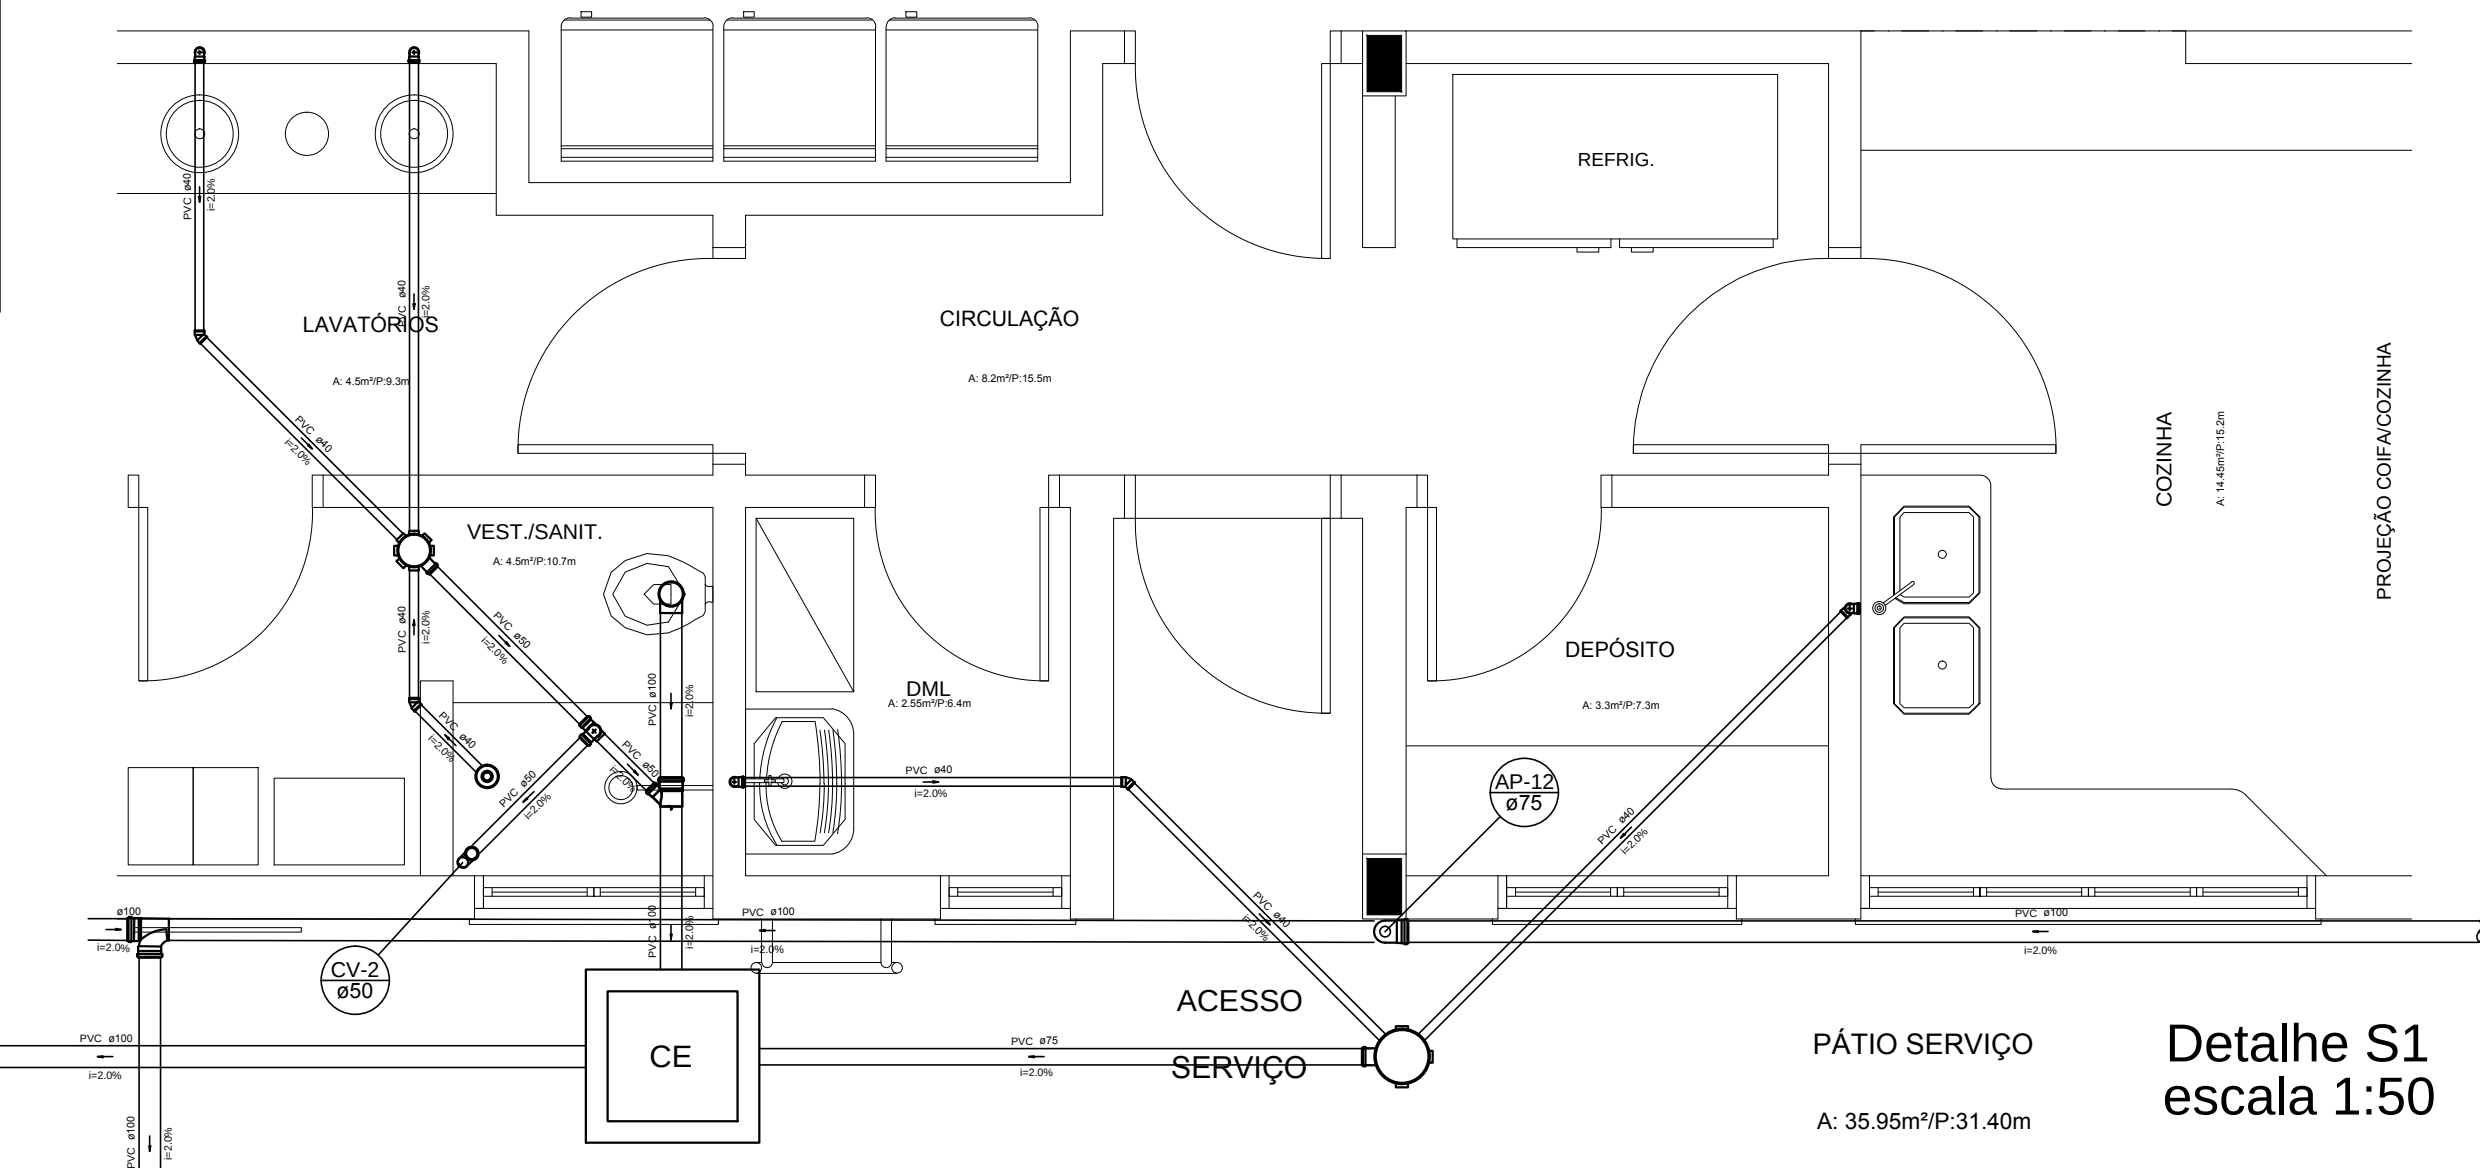

escala 1:50

IFF – UEP URUGUAIANA / LANCHERIA

PROJETO HIDRÁULICO

Plantas Sanitária e Pluvial

Proprietário: IFF-UEP Uruguiana

End: R. Monteiro Lobato, 2444 – Uruguiana/RS

Área: 285,05m2

Data: Nov./2015

Indicada

Engº Civil Valter O. S. Olea

CREA RS-144527/D

Prancha

H2