



Sem escala

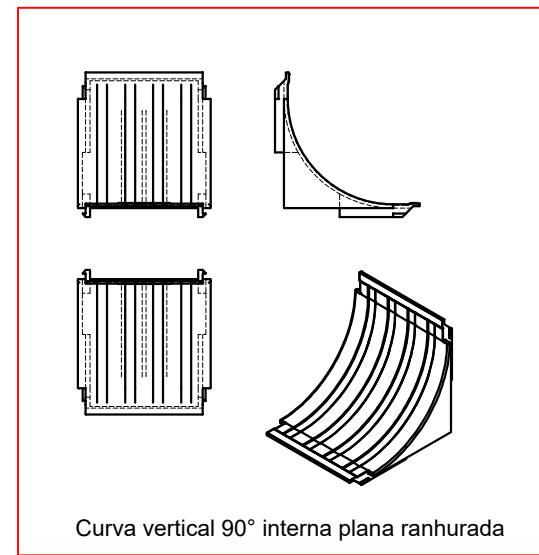

Sem escala

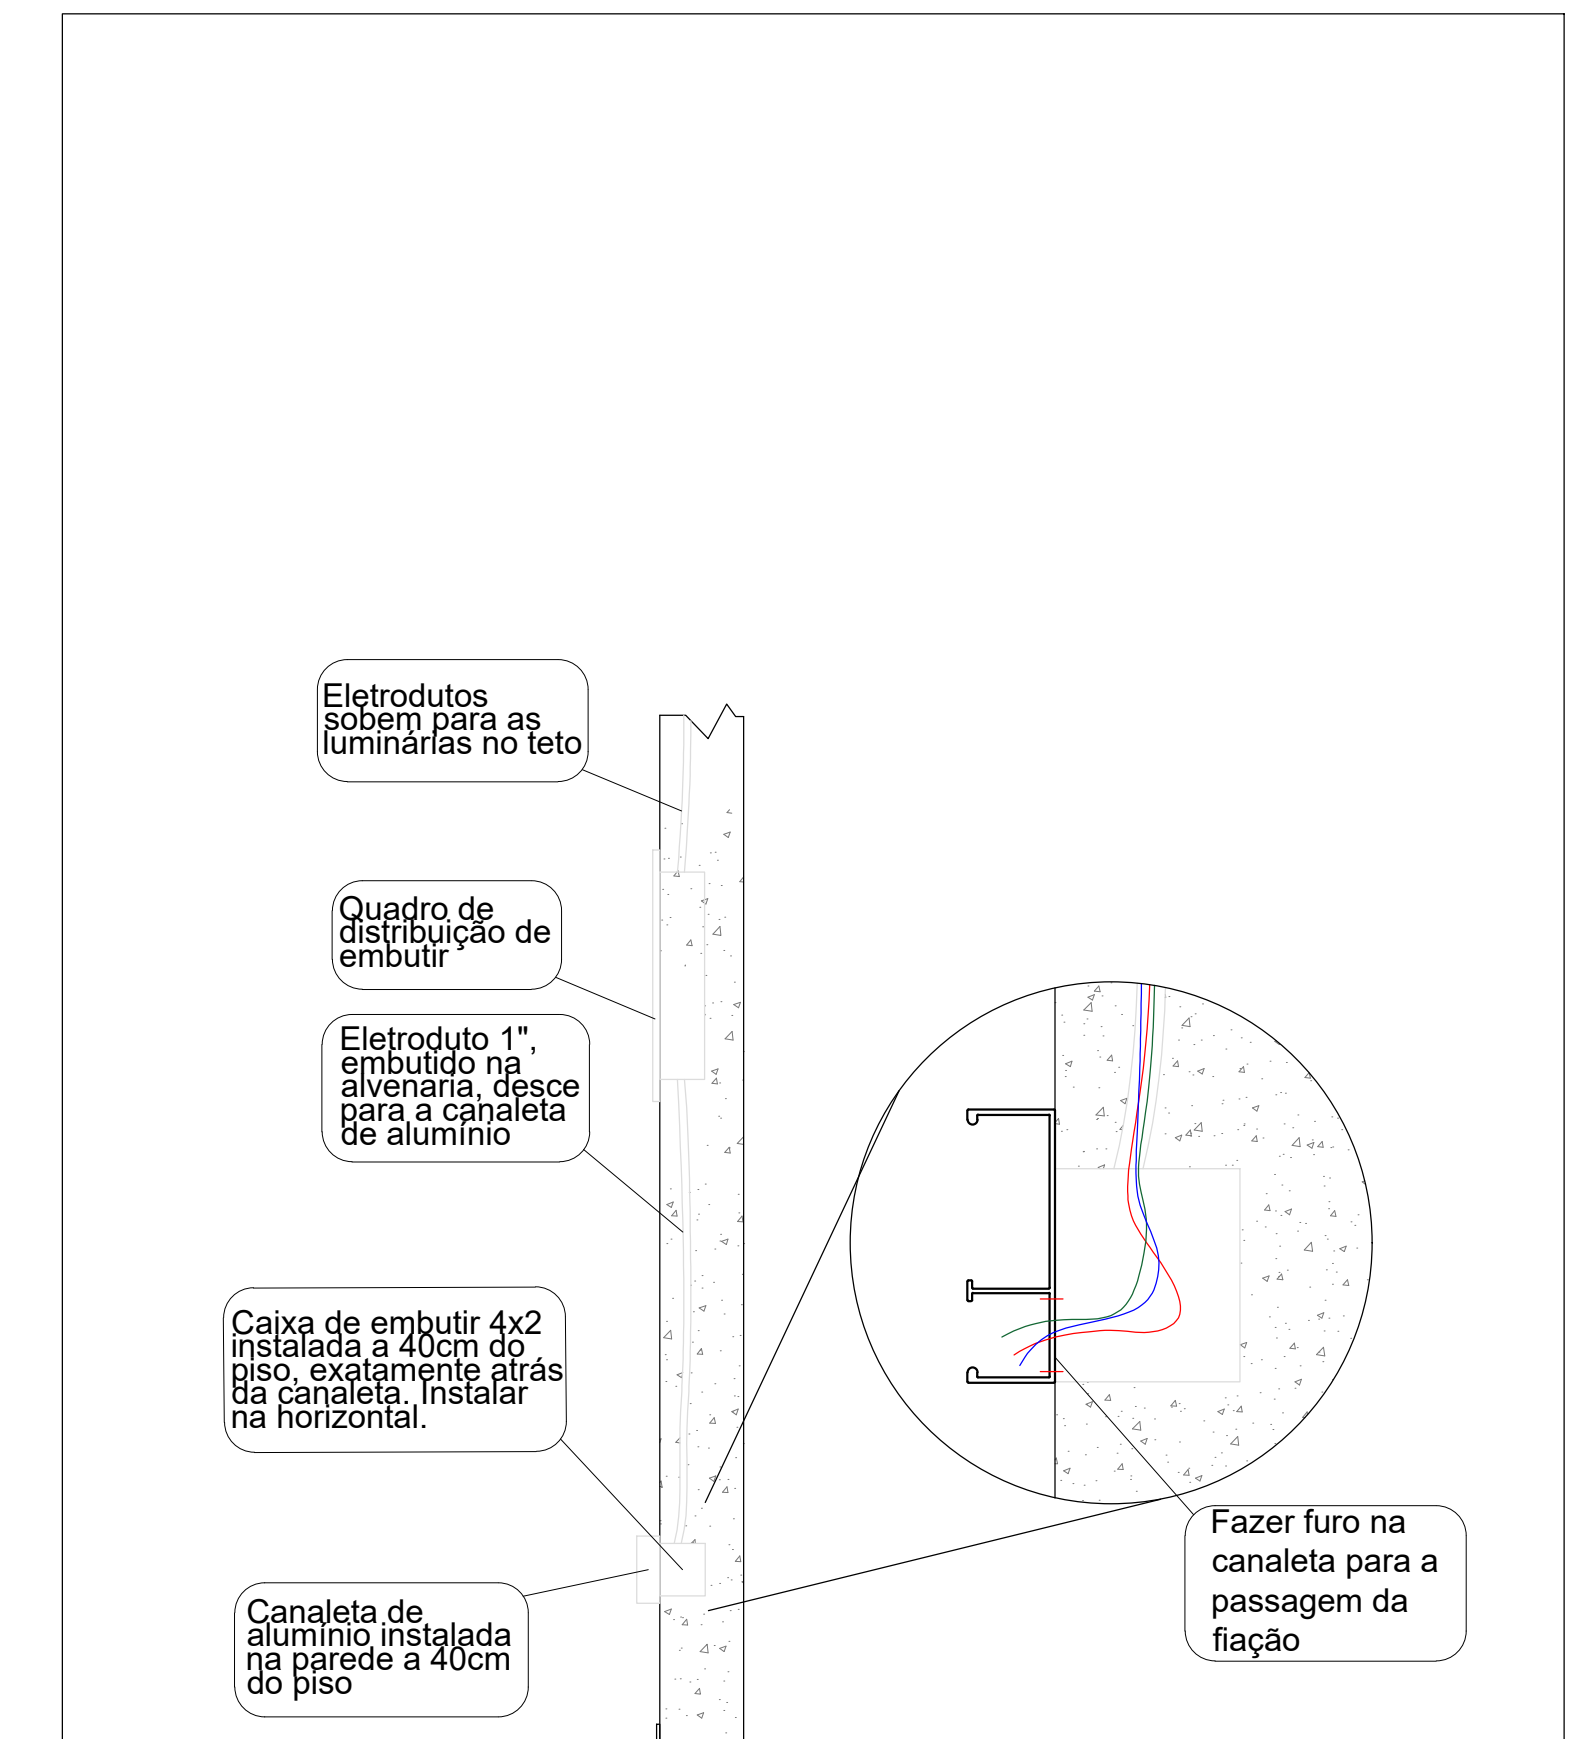

	INSTITUTO FEDERAL FARROUPILHA	PRÓ-REITORIA DE ADMINISTRAÇÃO	
		COORDENAÇÃO DE ENGENHARIA E ARQUITETURA	
		Alameda Santiago do Chile, 195 - Nossa Sra. das Dores - CEP 97050-685 Santa Maria - Rio Grande do Sul. Telefone: (55) 3218-9819	
OBRA:			
AMPLIAÇÃO CAE			
LOCAL:			
INSTITUTO FEDERAL FARROUPILHA - CÂMPUS SANTO AUGUSTO			
PROJETO:		ÁREA:	
ELÉTRICO E CABEAMENTO ESTRUTURADO		111,10 m²	
CONTEÚDO:		ESCALA:	
CABEAMENTO ESTRUTURADO		1/50	
PROPRIETÁRIO:		DATA:	
INSTITUTO FEDERAL FARROUPILHA		Outubro/2021	
RESPONSÁVEL:		DESENHO:	
ENG. ELETRICISTA CEDENIR BORGHETTI		Cedenir	
		PRANCHA:	
		EL 2 / 2	