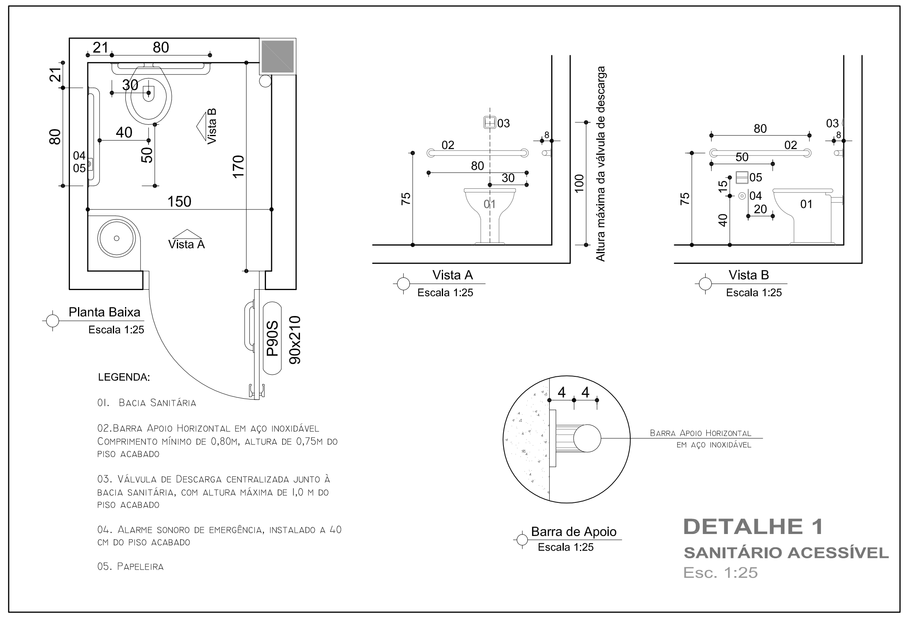

LEGENDA:

01. Bacia Sanitária

02.Barra Apoio Horizontal em aço inoxidável. Comprimento mínimo de 0,80m, altura de 0,75m do piso acabado

03. Válvula de Descarga centralizada junto à bacia sanitária, com altura máxima de 1,0 m do piso acabado

04. Alarme sonoro de emergência, instalado a 40 cm do piso acabado

05. Papeleira

DETALHE 1
SANITÁRIO ACESSÍVEL
Esc. 1:25

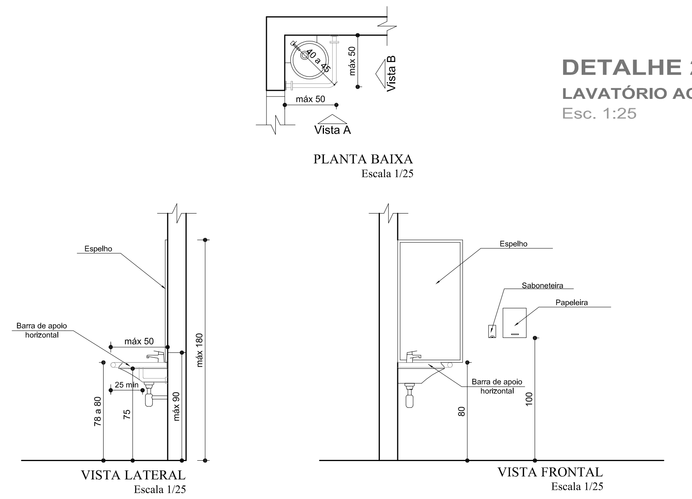

DETALHE 2
LAVATÓRIO ACESSÍVEL
Esc. 1:25

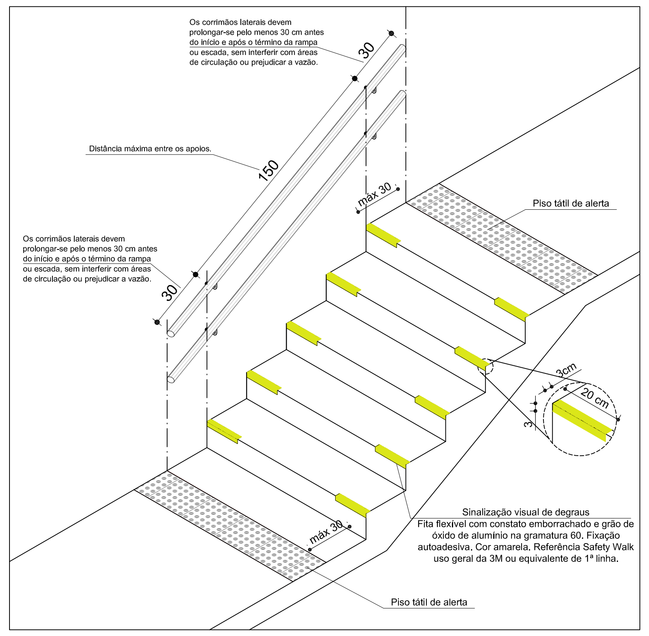

DETALHE 3
SINALIZAÇÃO DA ESCADA
Esc. 1:20

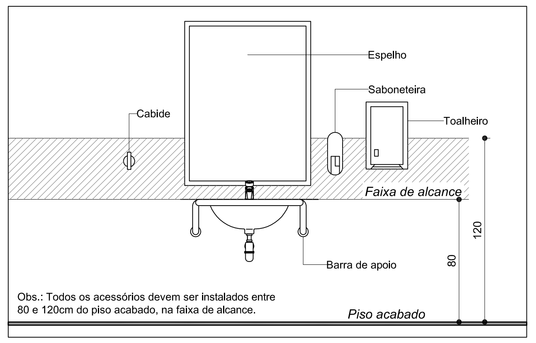

DETALHE 6
FAIXA DE ALCANCE DOS ACESSÓRIOS DO SANITÁRIO
Esc. 1:25

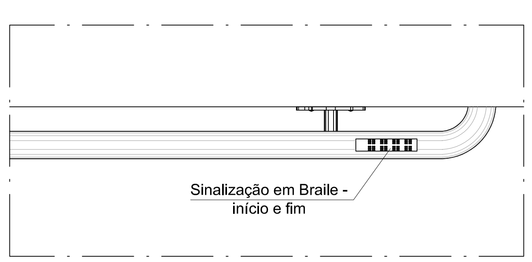

Vista Superior - Sinalização
Escala 1:5

DETALHE 4
SINALIZAÇÃO DE CORRIMÃO
Esc. 1:5

Placa de sianlização tátil em alumínio gravada em alto relevo em braille, com as palavras Inicio e Fim, tamanho 10x3cm. Material de fabricação em alumínio. Cor alumínio natural. Fixação com fita dupla face.

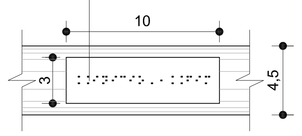

DETALHE 5
SINALIZAÇÃO DE CORRIMÃO
Esc. 1:2

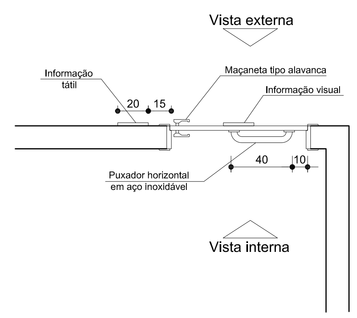

PLANTA BAIXA
PORTA SANITÁRIO E DORMITÓRIO
Escala: 1/20

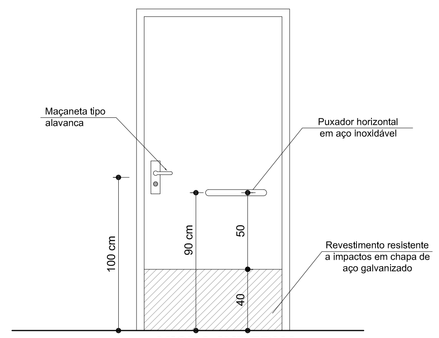

VISTA INTERNA
PORTAS DOS SANITÁRIOS
Escala: 1/20

PLACA DE SINALIZAÇÃO VISUAL E TÁTIL DE IDENTIFICAÇÃO DAS SALAS

Nome do ambiente em relevo de aço galvanizado (placa): com pintura automática branca na altura de 3,0 cm
Nome do ambiente em BRAILLE Aplicado abaixo dos textos escrito, fonte 27 Braillelama (referência) altura de 7,4mm.
Observação:
Placa em alumínio anodizado natural (4Ax20) com pintura UV, com 2 furos para fixação, com 3 cm de altura. Material: Na parte superior, aplicação de texto em relevo de aço galvanizado pintado na cor branca. Fixar em altura de 1,60m a partir do piso.
Fixar em altura de 0,60m a partir do piso.

Cores específicas do IFF - impressão laminadas

LABORATÓRIOS	SANITÁRIO FEMININO	SANITÁRIO MASCULINO
	ESCADA	ELEVADOR

DETALHE 7
PORTAS DOS SANITÁRIOS E PLACAS DE IDENTIFICAÇÃO VISUAL E TÁTIL
Esc. 1:20

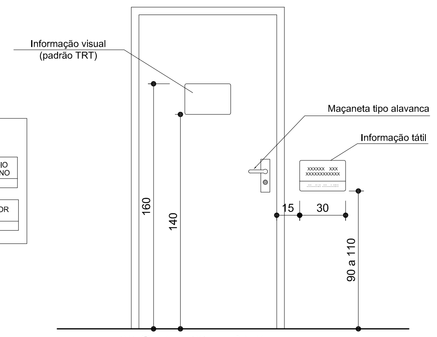

VISTA EXTERNA
PORTAS GERAIS DOS AMBIENTES
Escala: 1/20

Projeto:
IFF - CAMPUS DE JÚLIO DE CASTILHOS

Proprietário:
INSTITUTO FEDERAL FARROUPILHA

Endereço:
RUA SÃO JOÃO DO BARRO PRETO - INTERIOR, JÚLIO DE CASTILHOS, RS

Conjunto:
ACESSIBILIDADE

Conteúdo:
ED. ADMINISTRATIVO (ÁREA TOTAL CONSTRUÍDA= 1.914,83m²)
DETALHES GERAIS

Responsável Técnico:
Arq. e Urb. Giceli Taborelli
CAU Nº 57971-8

Data: JULHO/2016
Desenho: GICELI
Escala: INDICADA

Prancha: 2/3