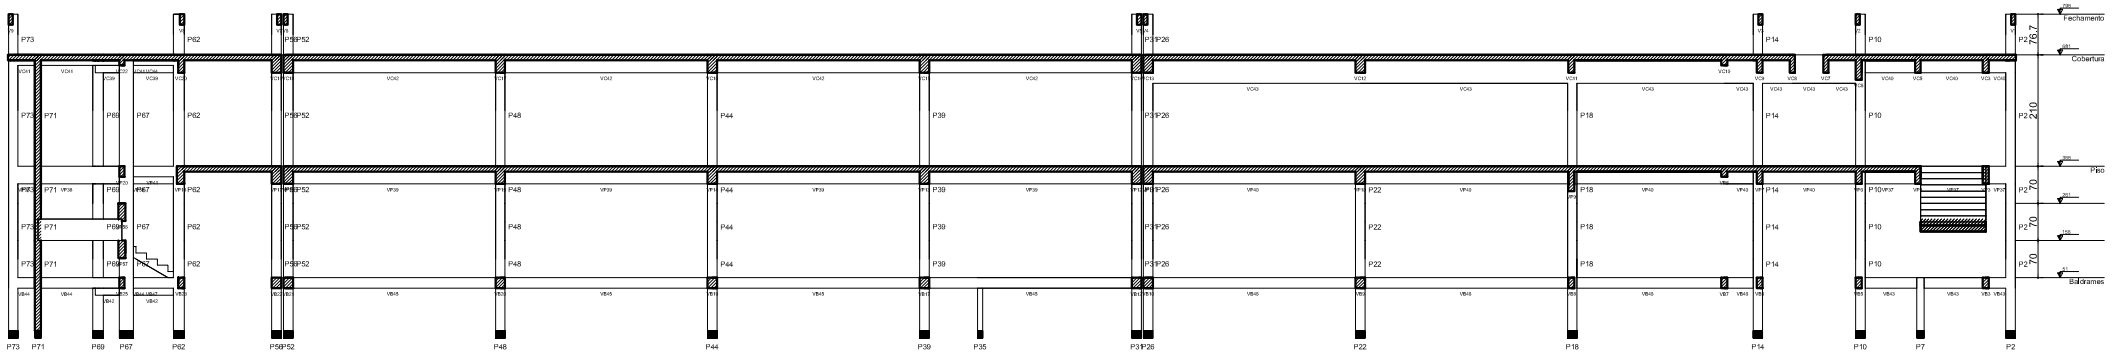

Corte A-A (projeto)
escala 1:75

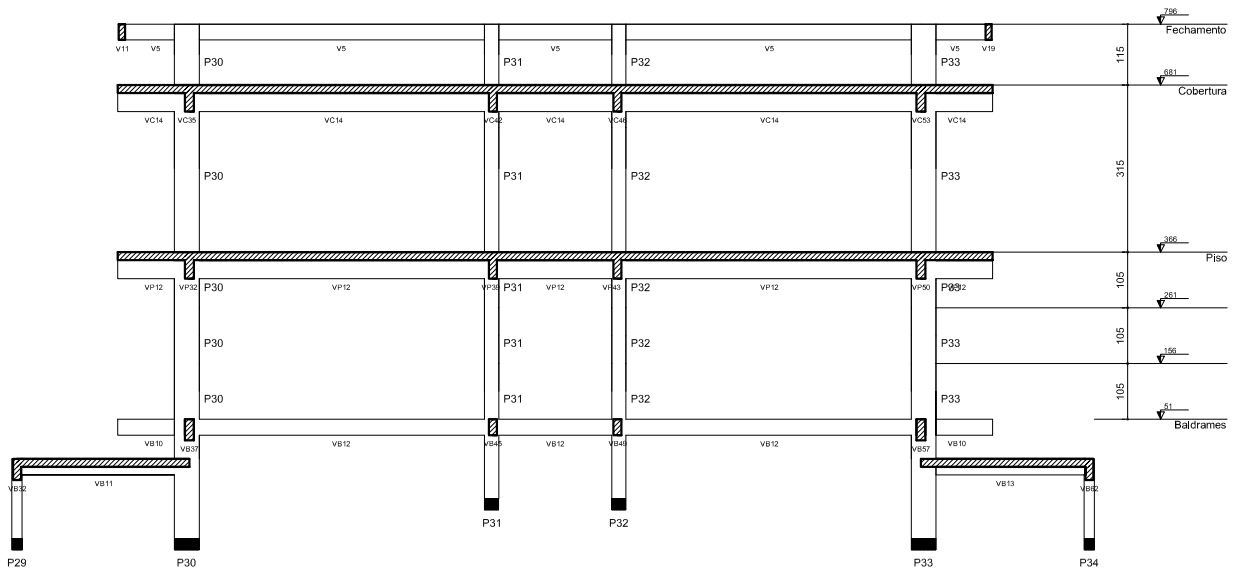

Corte B-B (projeto)
escala 1:50

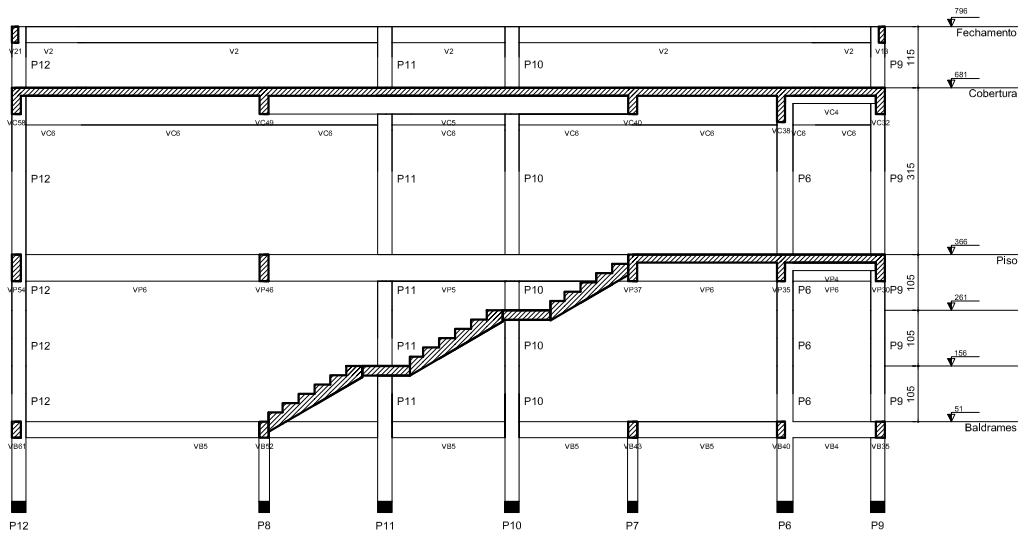

Corte C-C (projeto)
escala 1:50

ELITE ENGENHARIA

Rua Bougainville, Qd. 03, Lt. 46 - Box 5 - Conjunto Saldiê, Senador Canedo/GO - e-mail: brazcampos@yahoo.com.br - Fones: (62) 3541-6808 / (62) 9971-4693

ESTRUTURAL

Instituto Federal Farroupilha
Campus de João de Castilho

Interessado: Instituto Federal Farroupilha - RS

Autor: Engº Braz Campos - CREA 19440D - GO

ARQUIVO: IFF - RS - João de Castilho - Administrativo - Estrutural - 13.12.11.dwg

ÁREA DO TERRENO: -

ÁREA PERMEÁVEL: -

ÁREA CONSTRUÍDA: Área Total : 1914,83 m²

Nº PAVIMENTOS: 02 (Dois)

CONTEÚDO: Corte A-A, Corte B-B, Corte C-C

DESENHISTA: Flávio Borges

FOLHA: 05/17

ENDEREÇO: Rua São João do Barro Preto - Interior, João de Castilhos, RS

DATA: Dezembro/2011

REVISÃO:

	DATA	MOTIVO	REVISOR

APROVAÇÃO: