




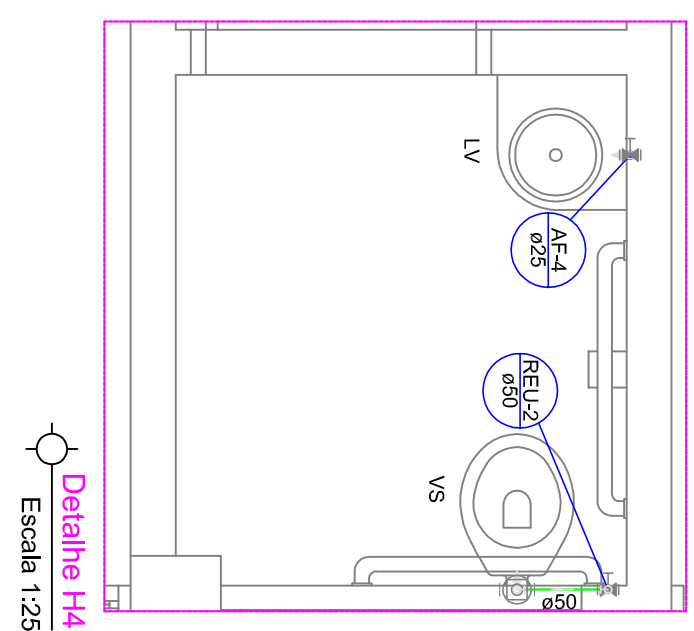


Detalhe H4
Escala 1:25

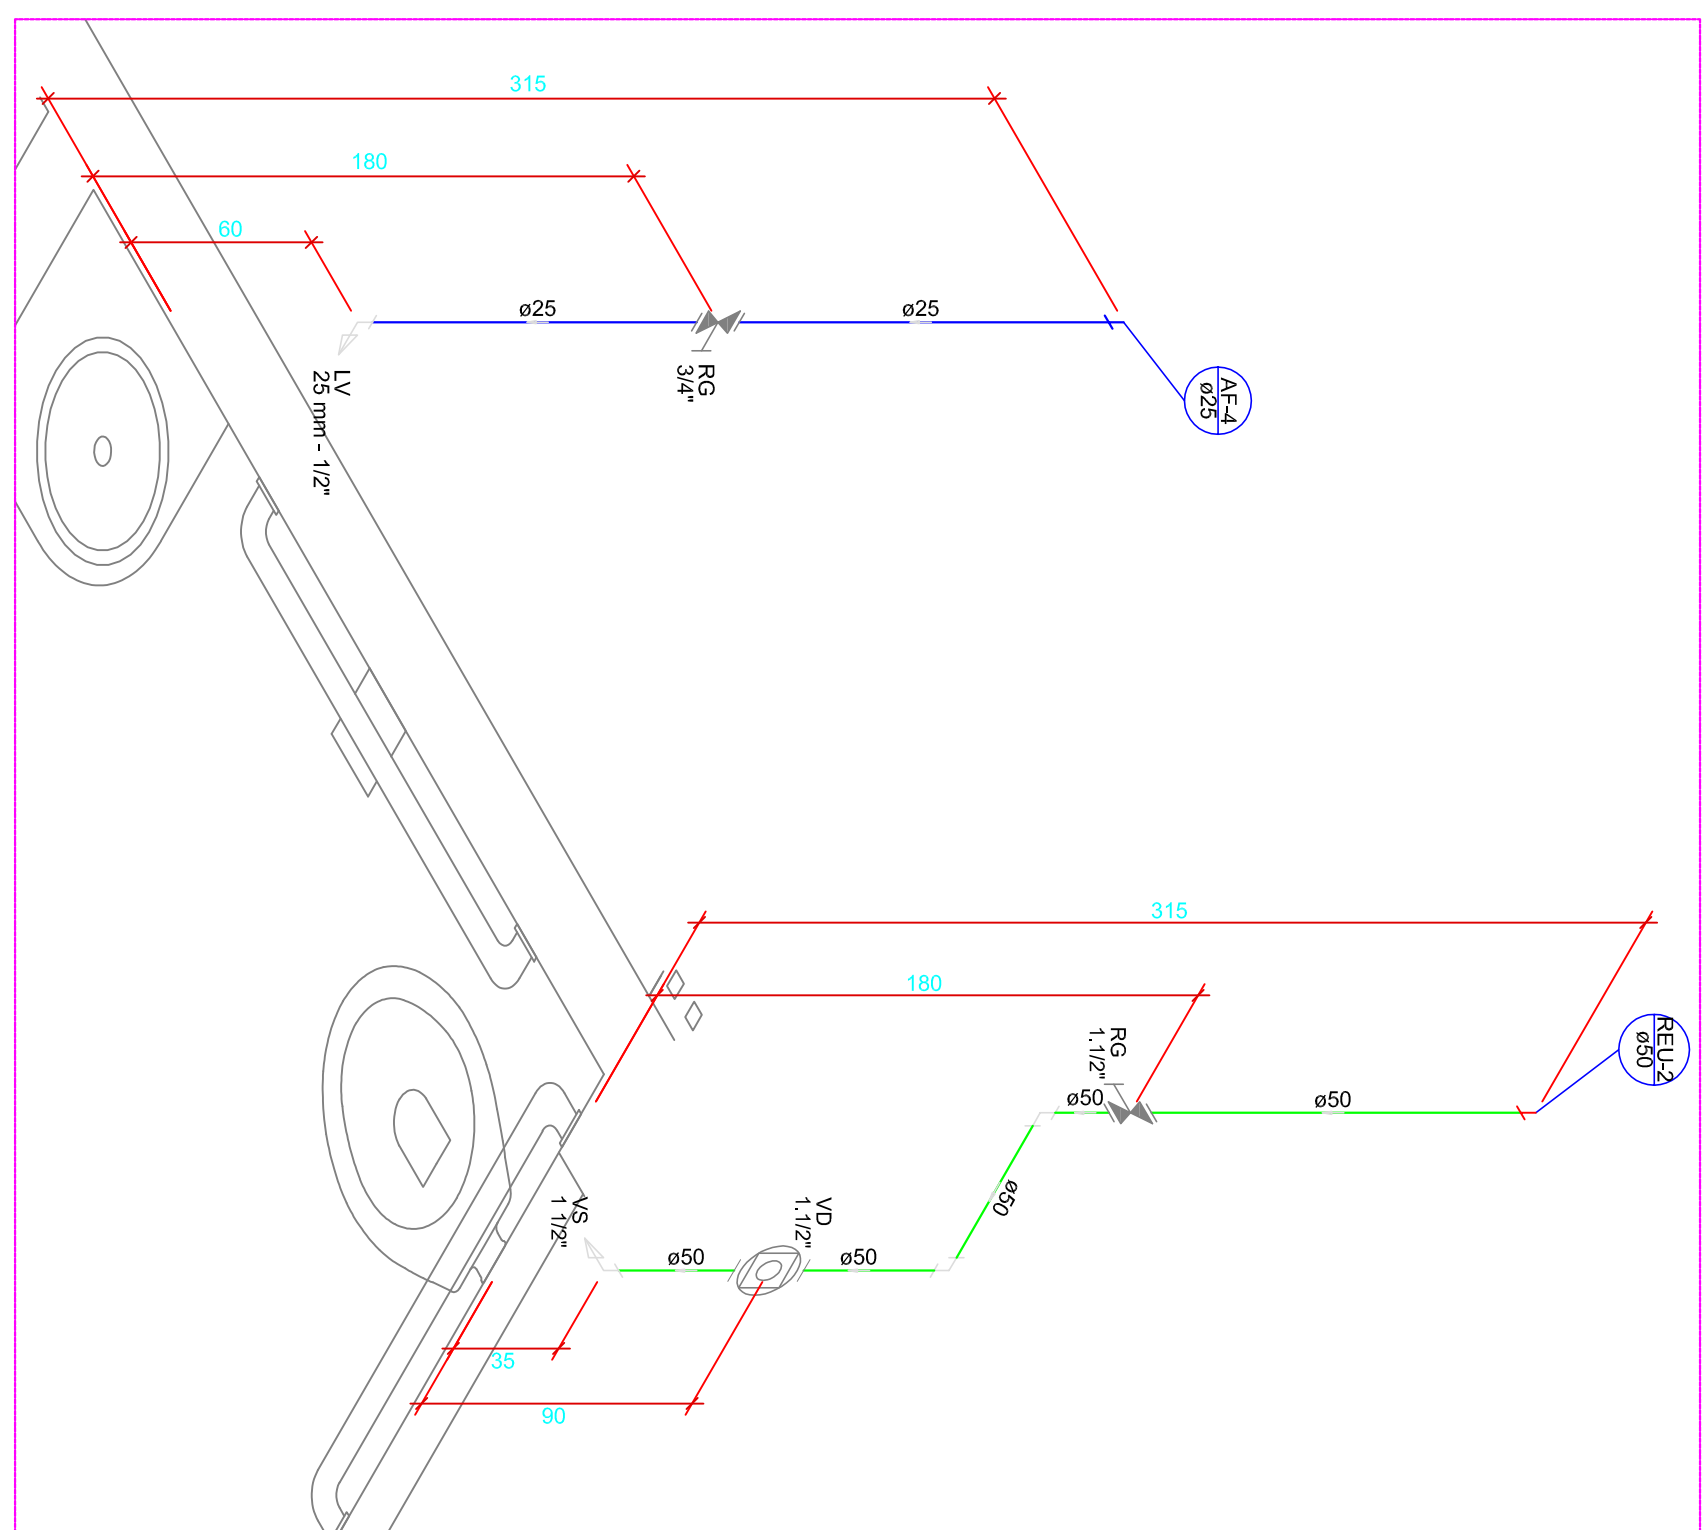


 Detalhe H4
Escala 1:25

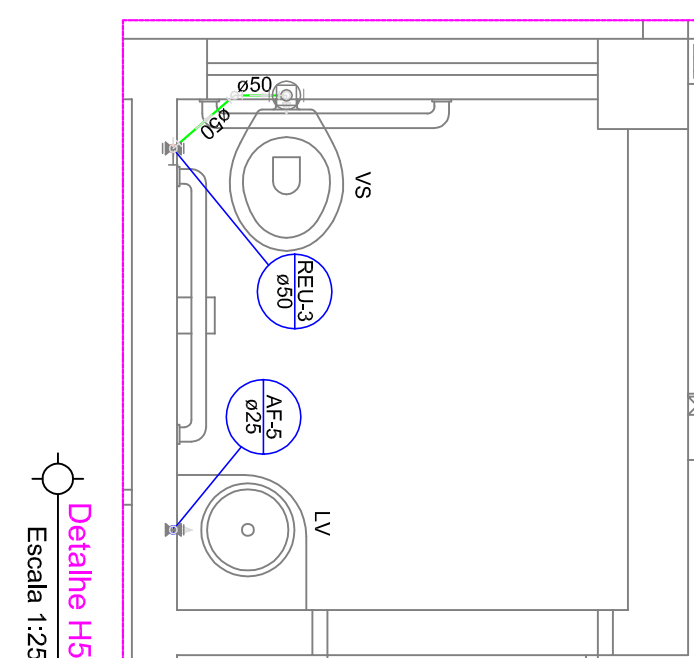


Detalhe H5
Escala 1:25

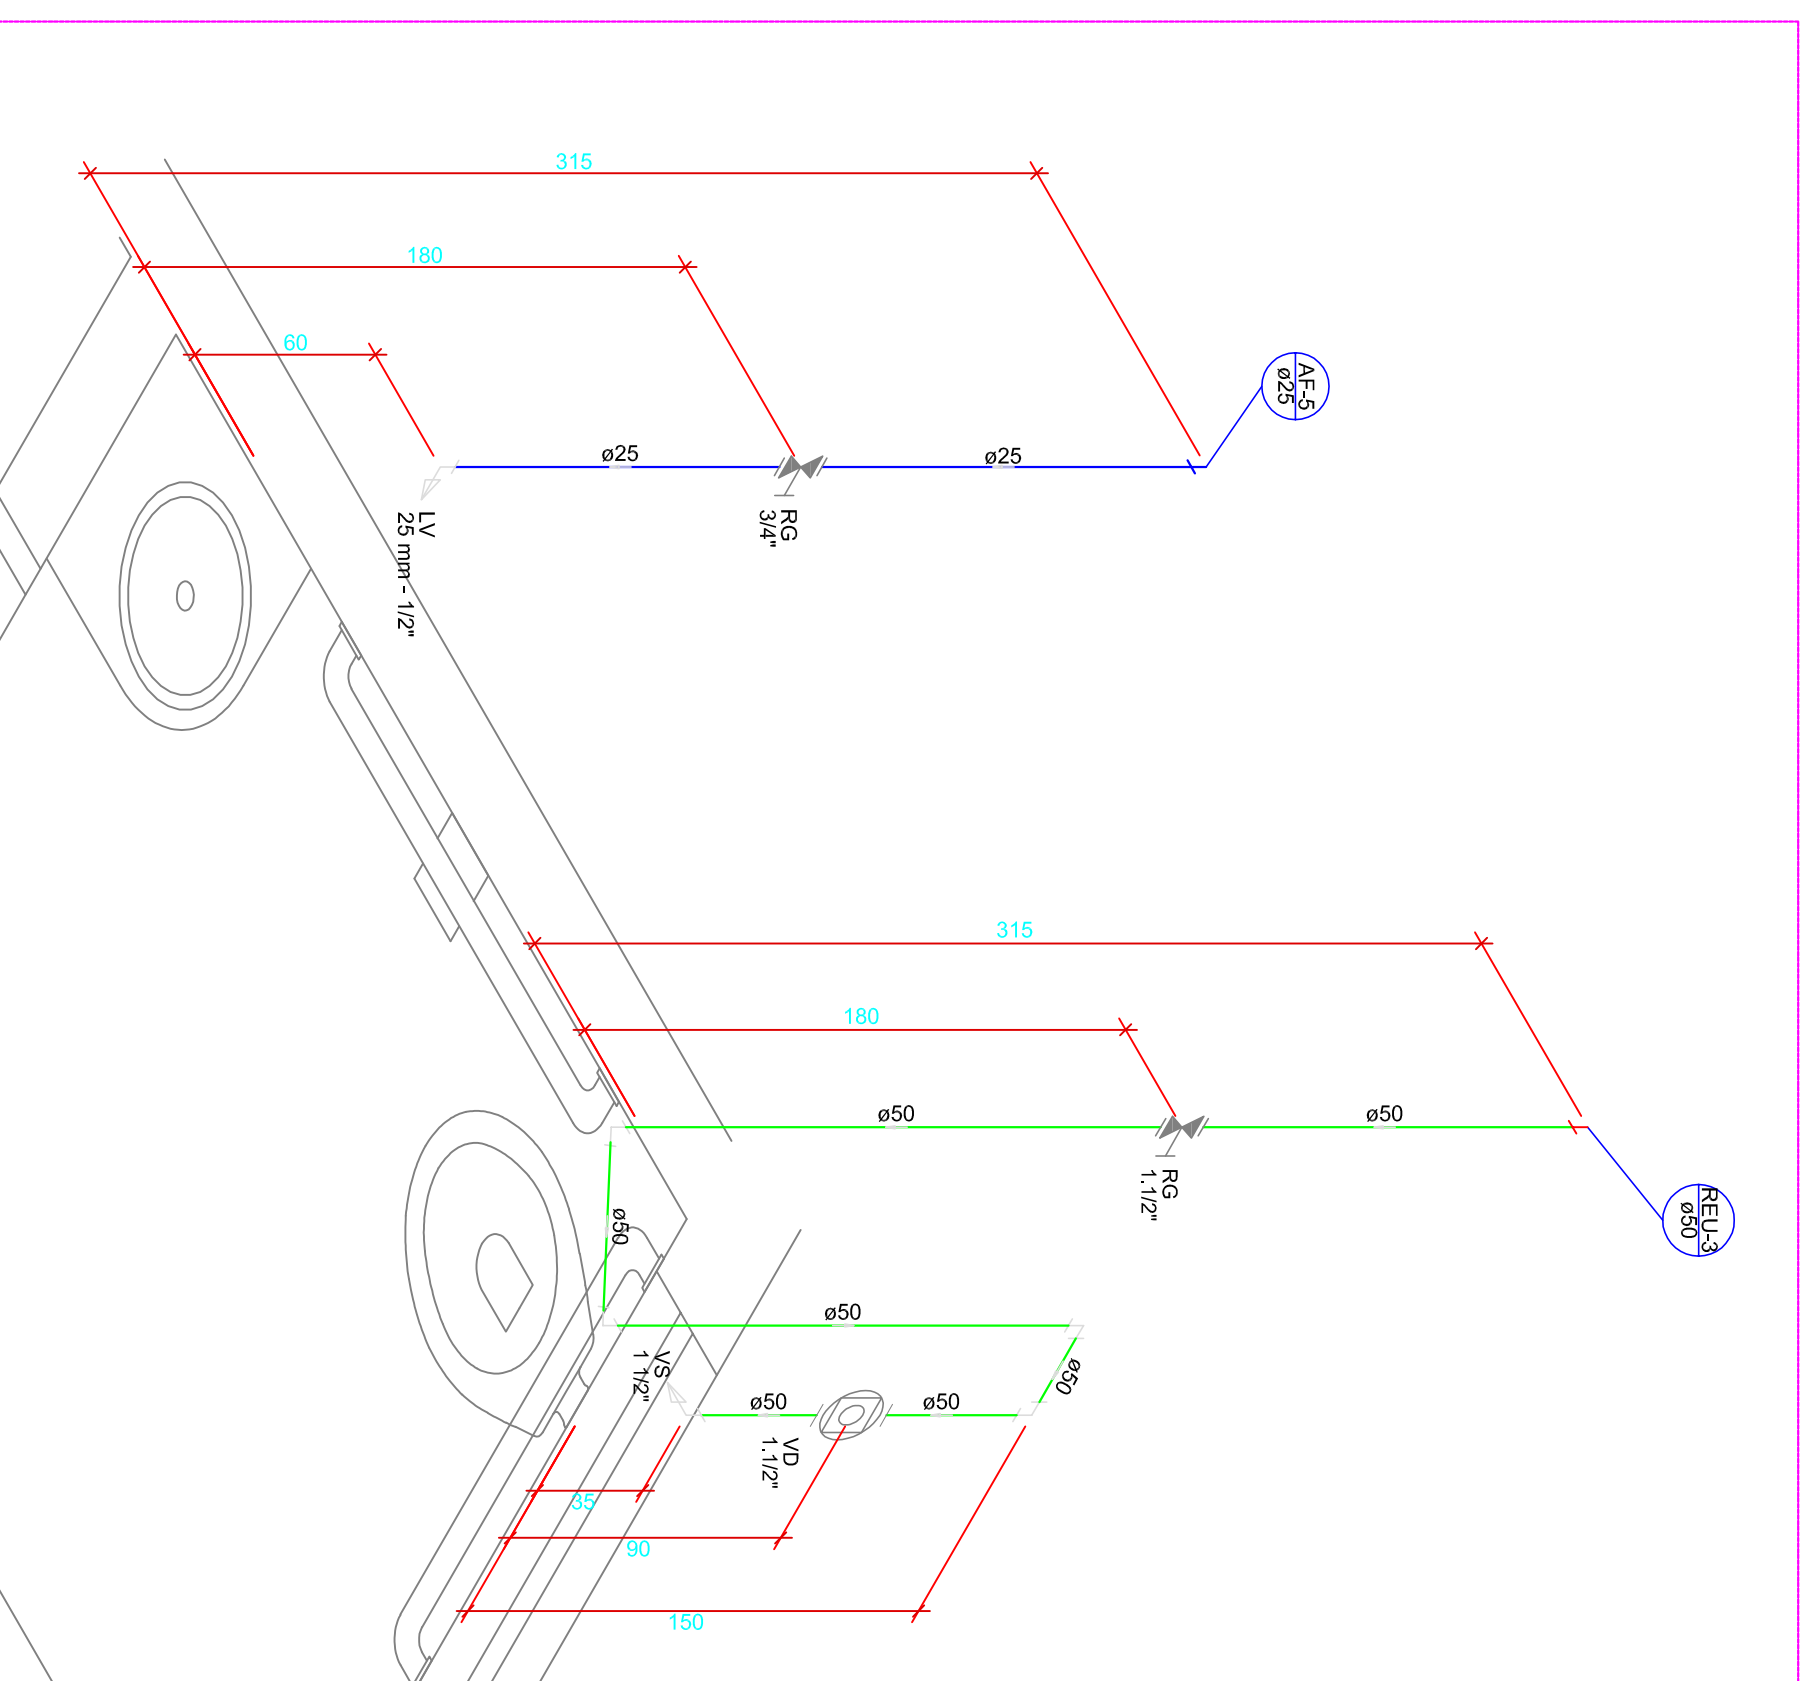


 Detalhe H5
Escala 1:25

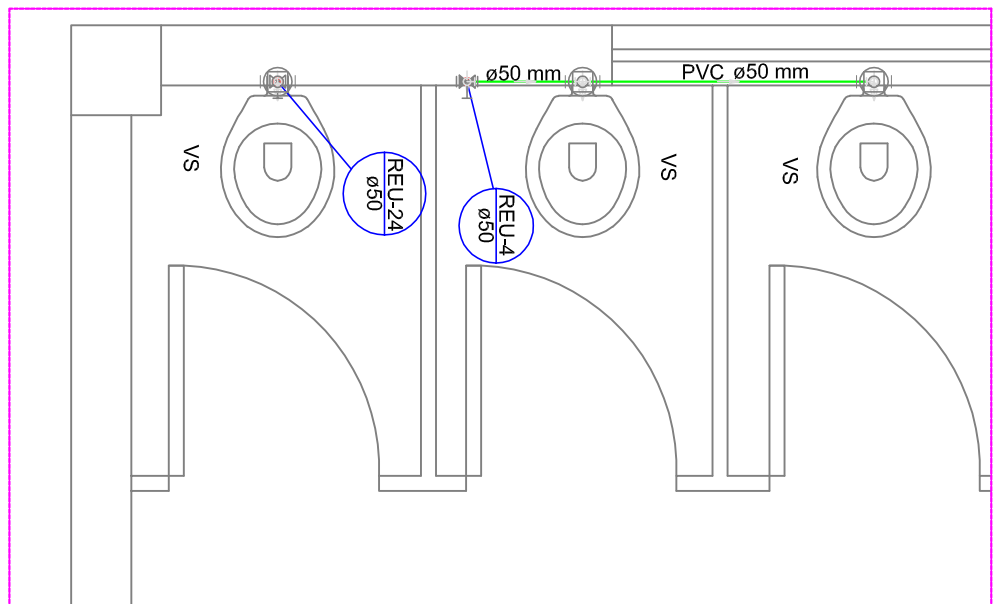


 Detalhe H5
Escala 1:25

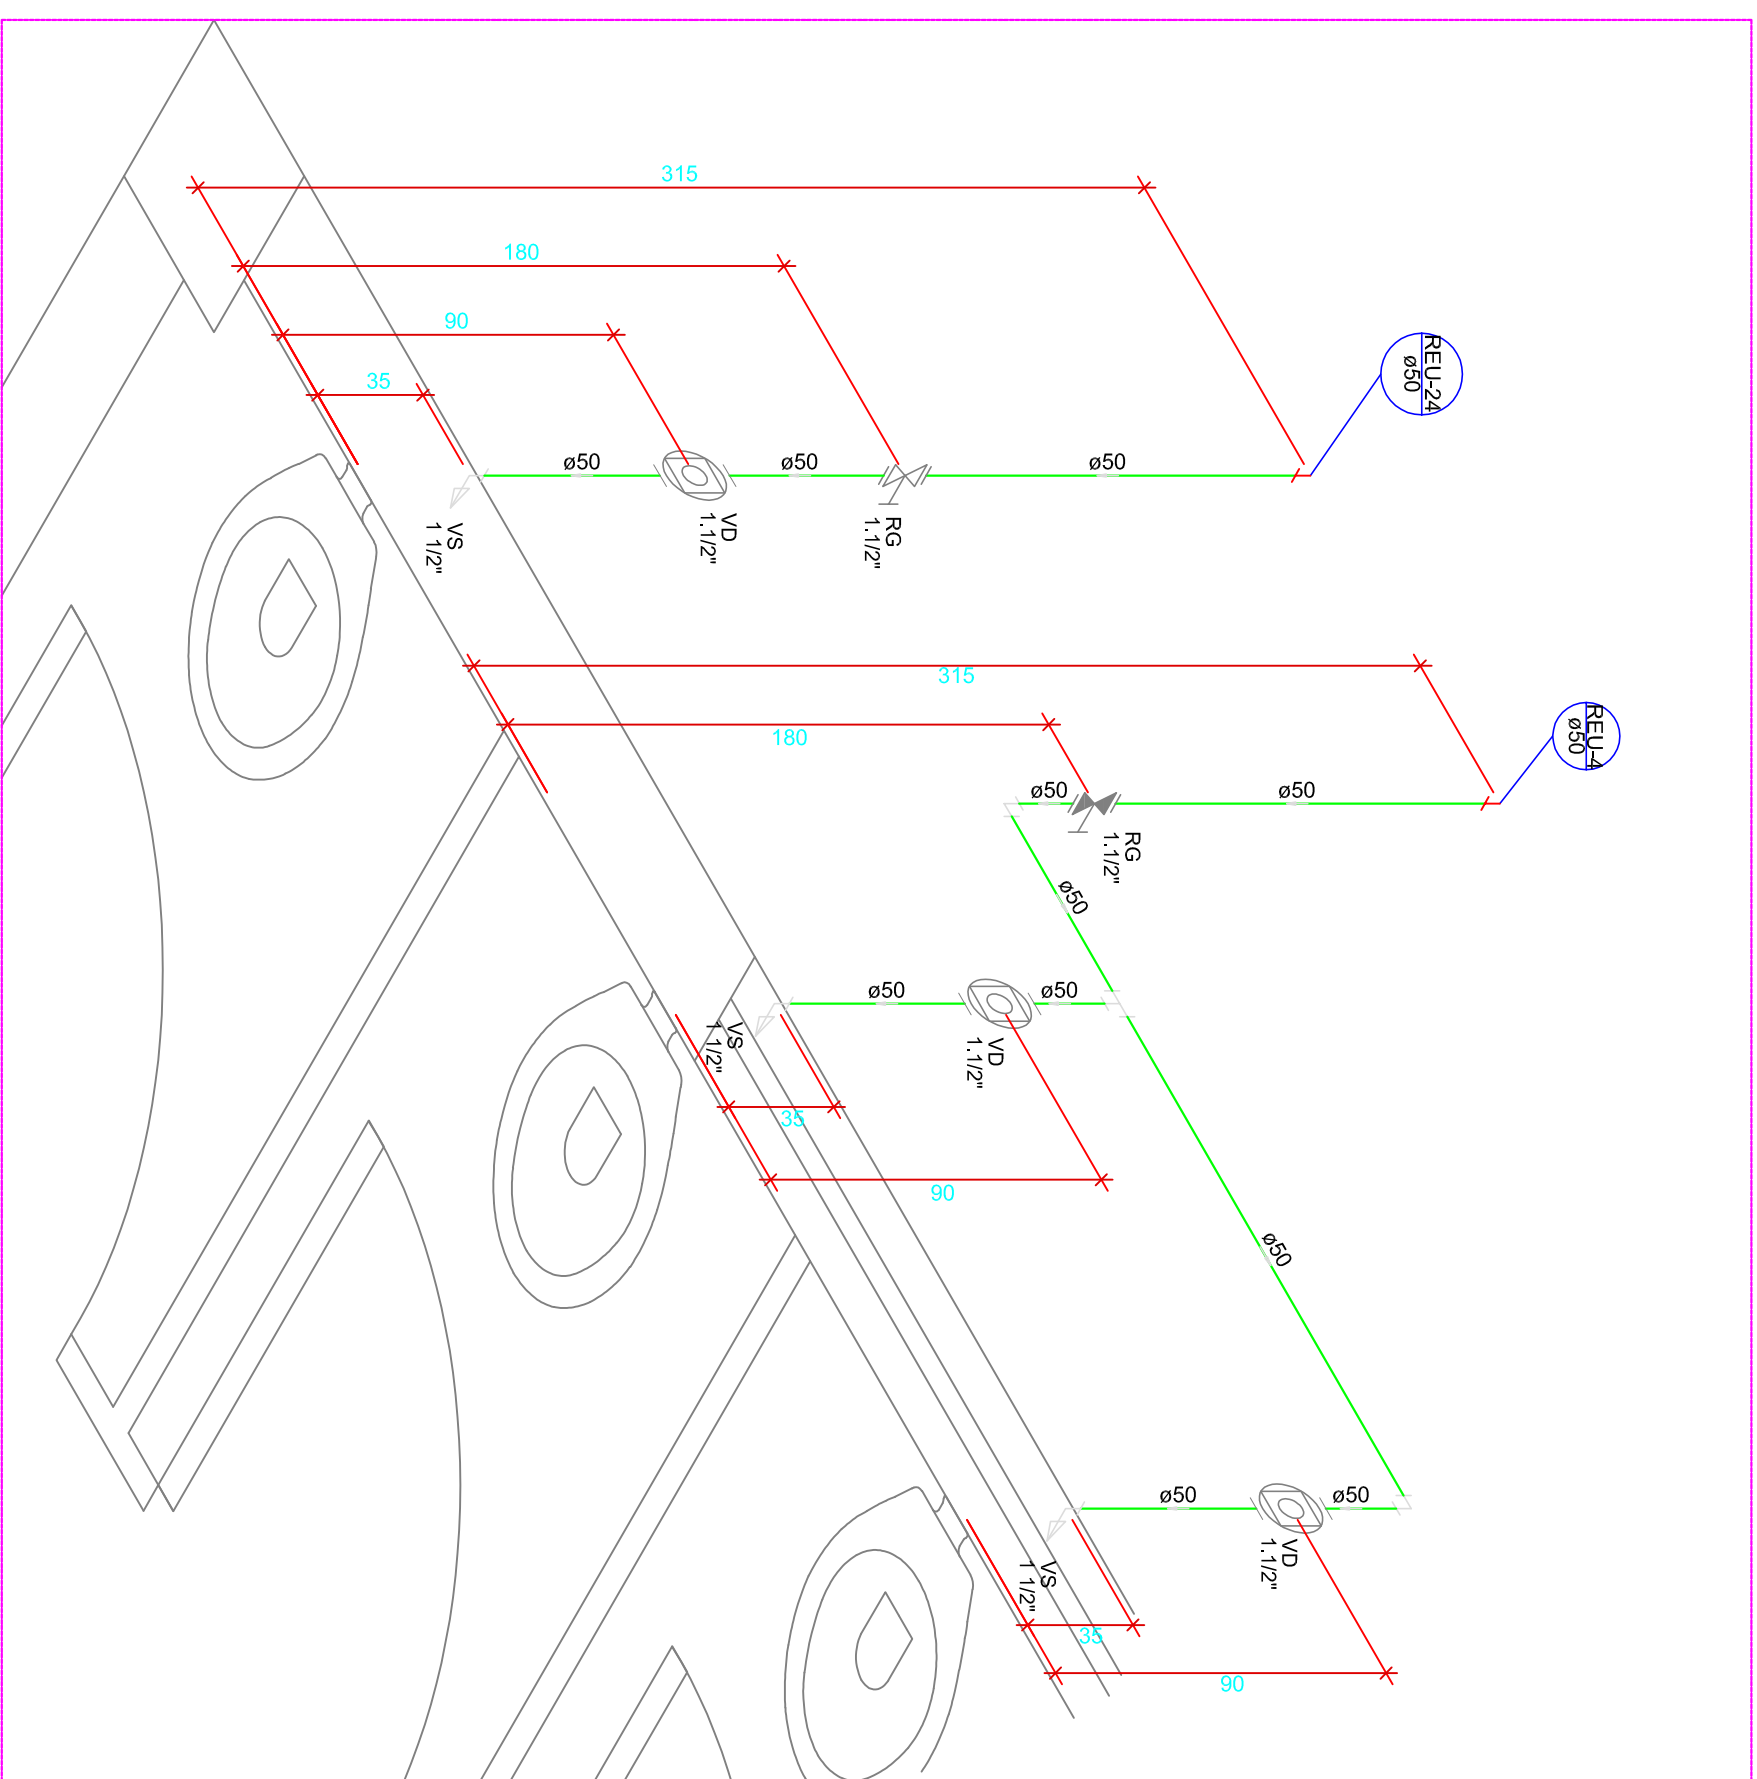


Detalhe H6
Escala 1:25

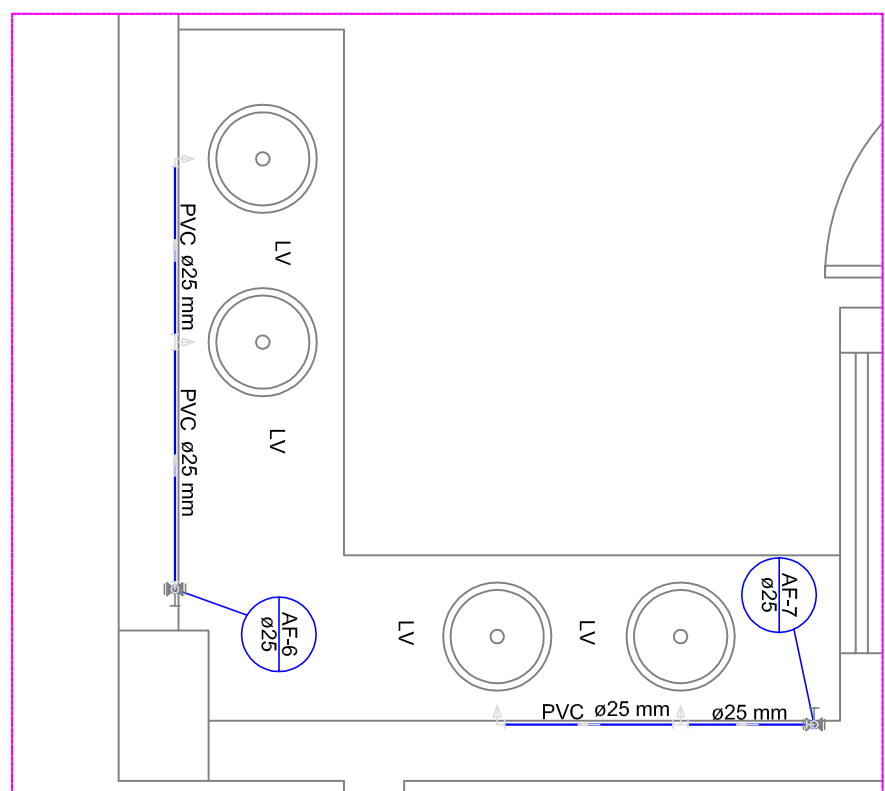


Detalhe H7
Escala 1:25

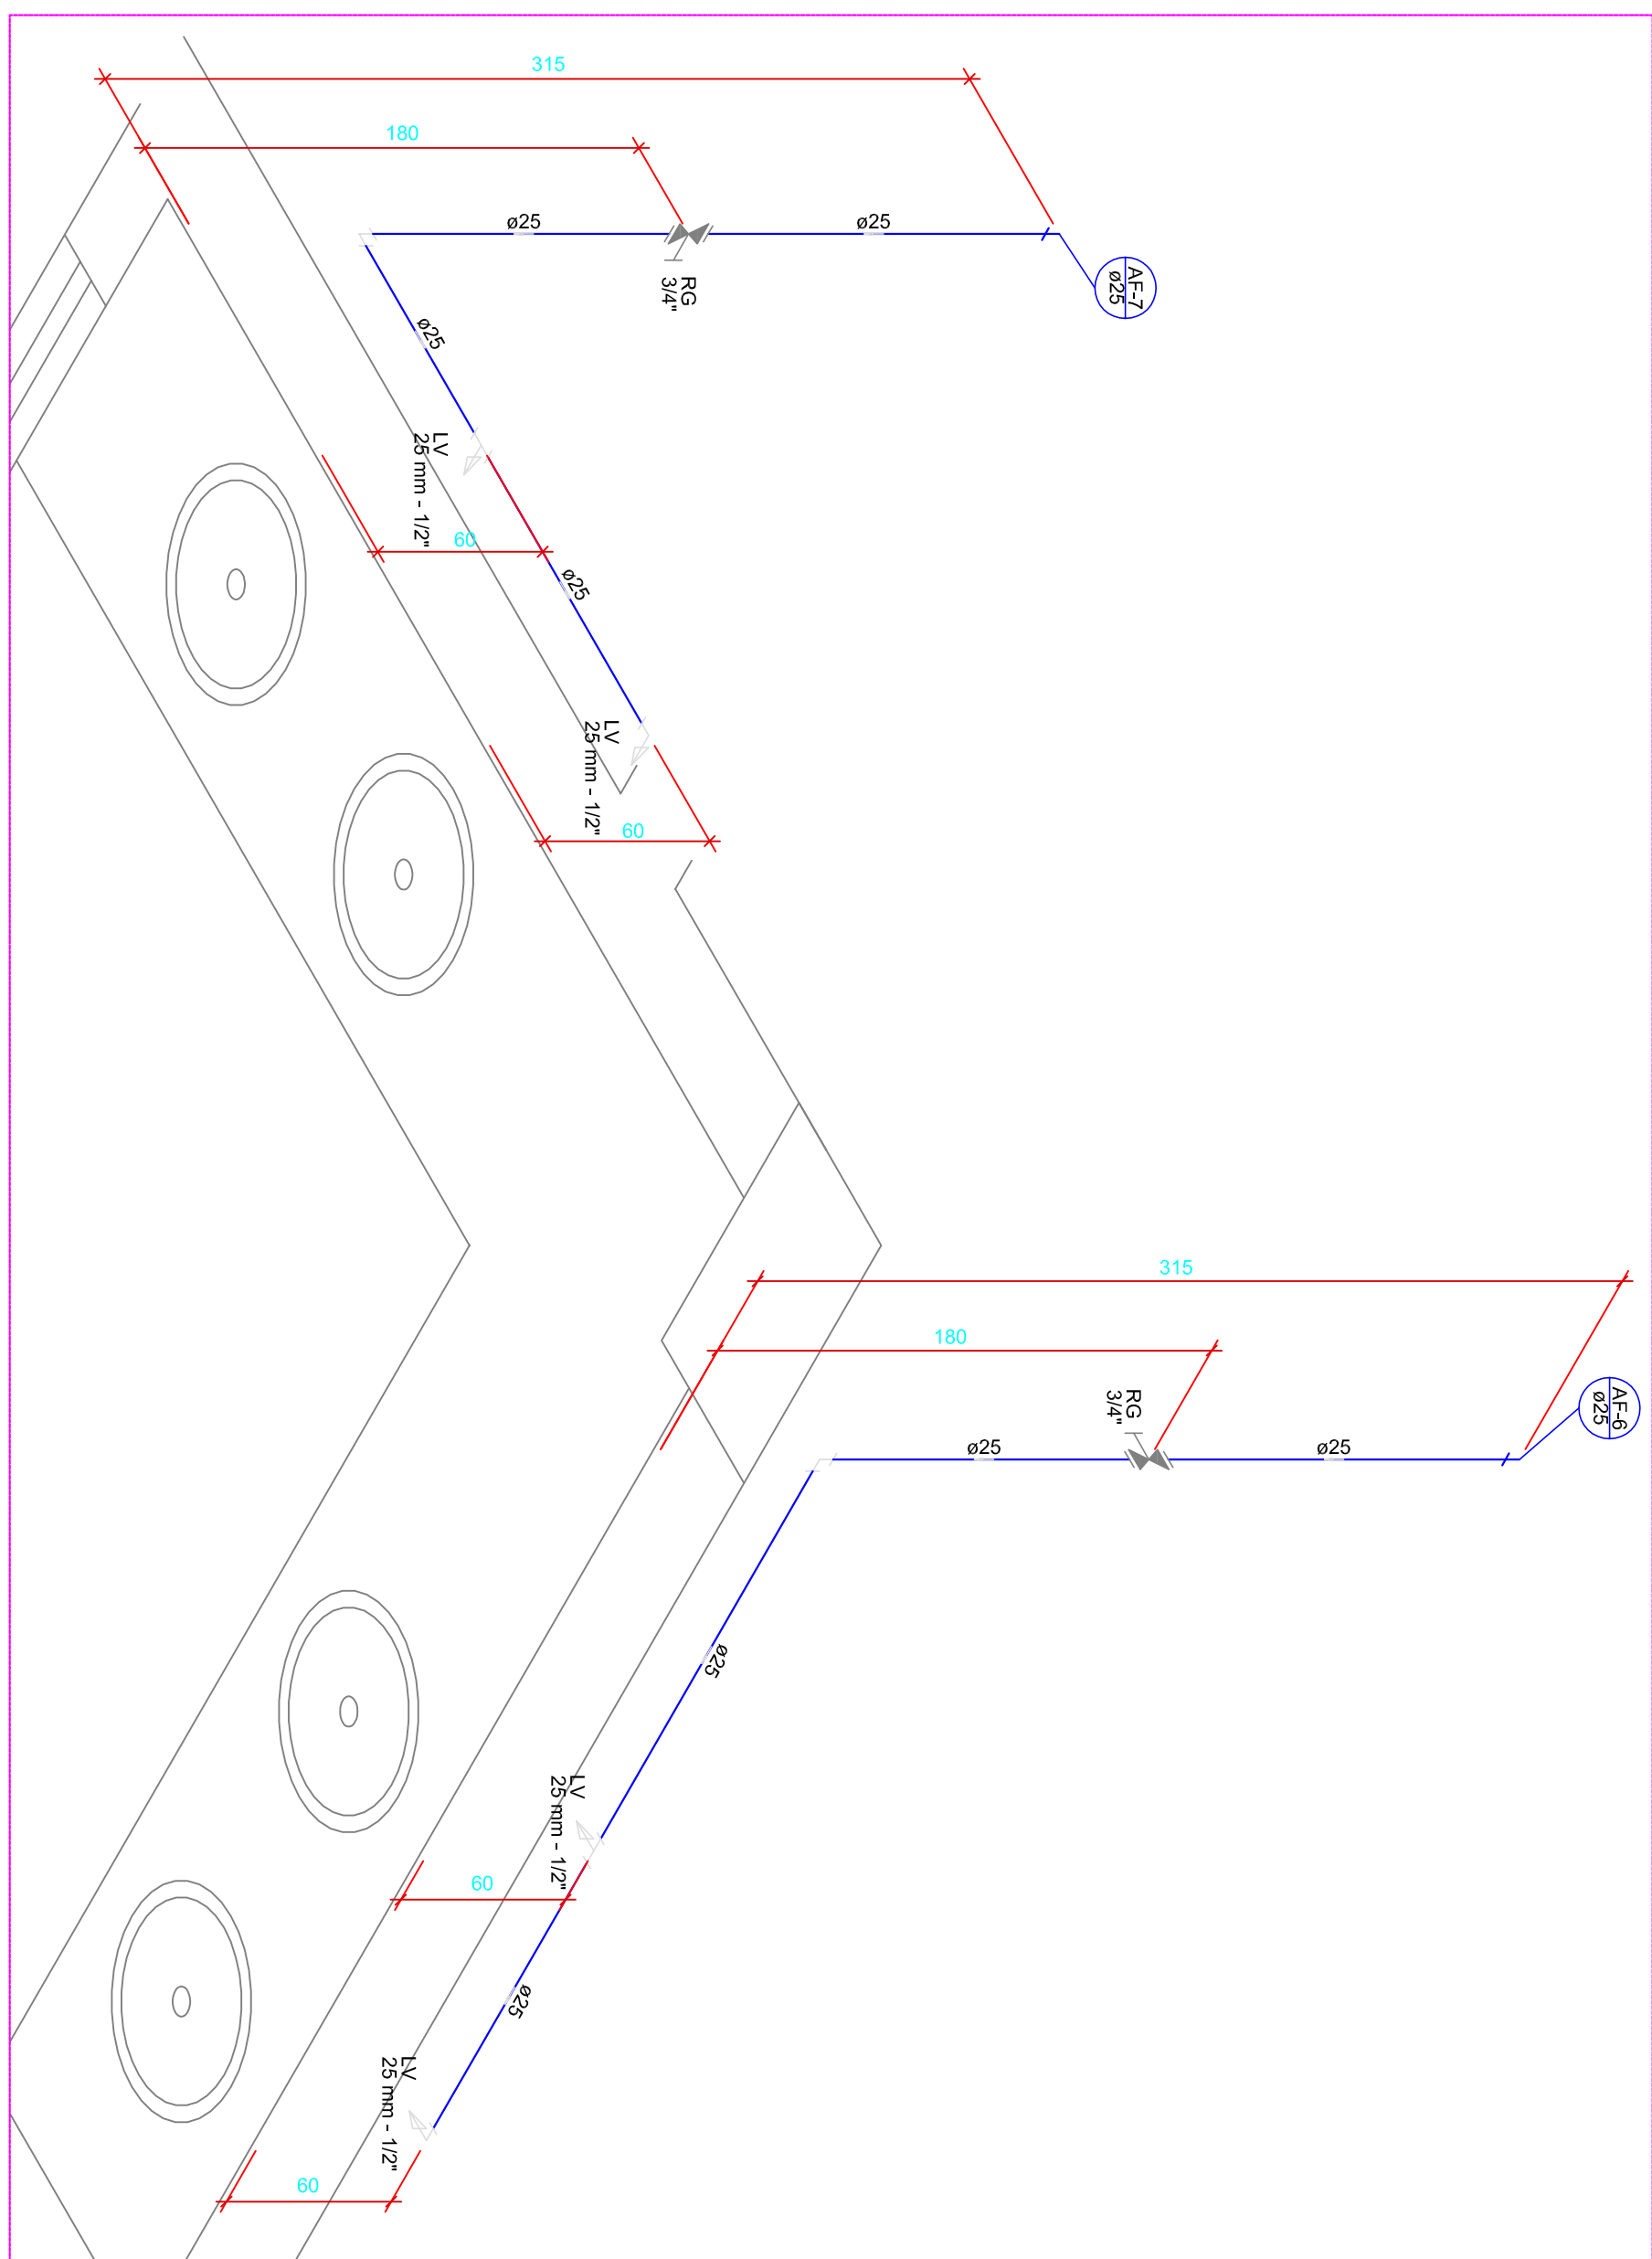


Detalhe H7
Escala 1:25

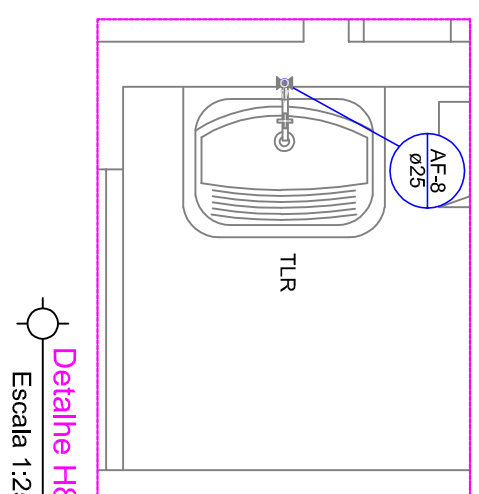


Detalhe H8
Escala 1:25

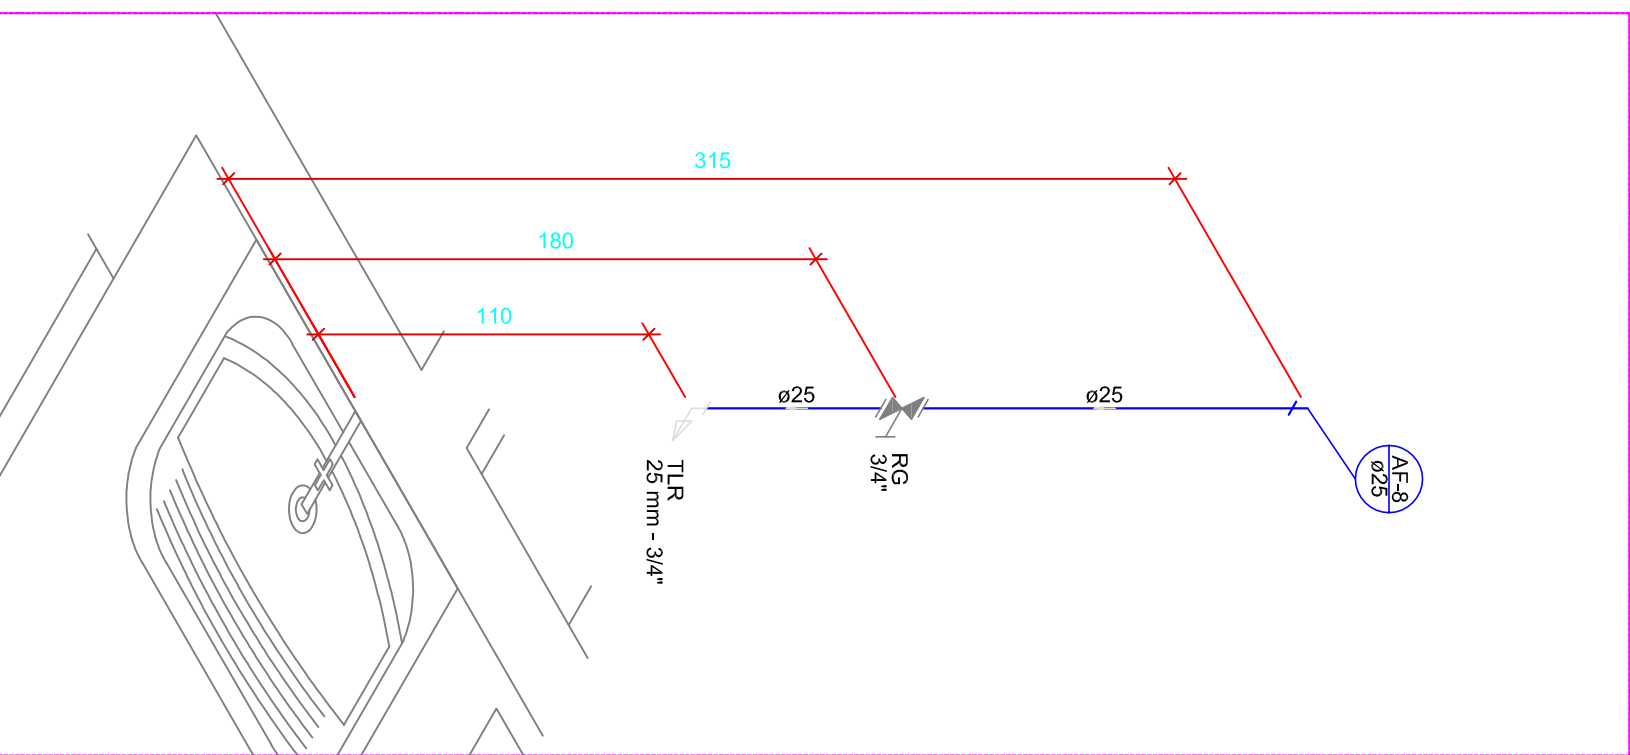

Detalhe H8
Escala 1:25

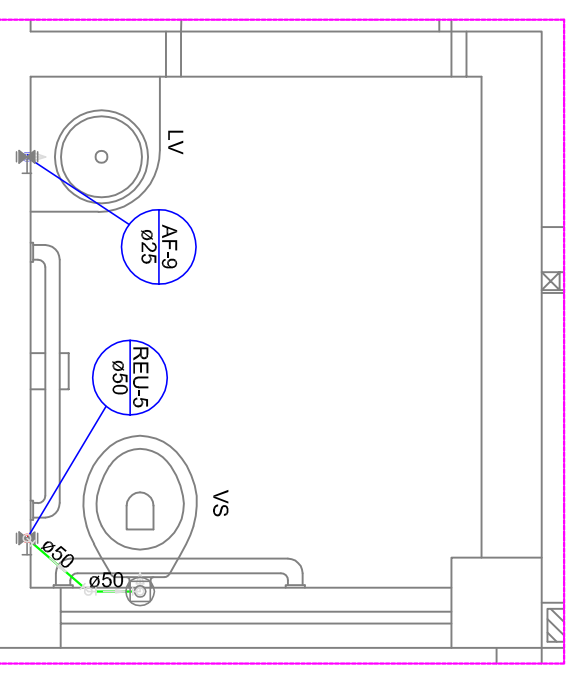

 Detalhe H9
Escala 1:25

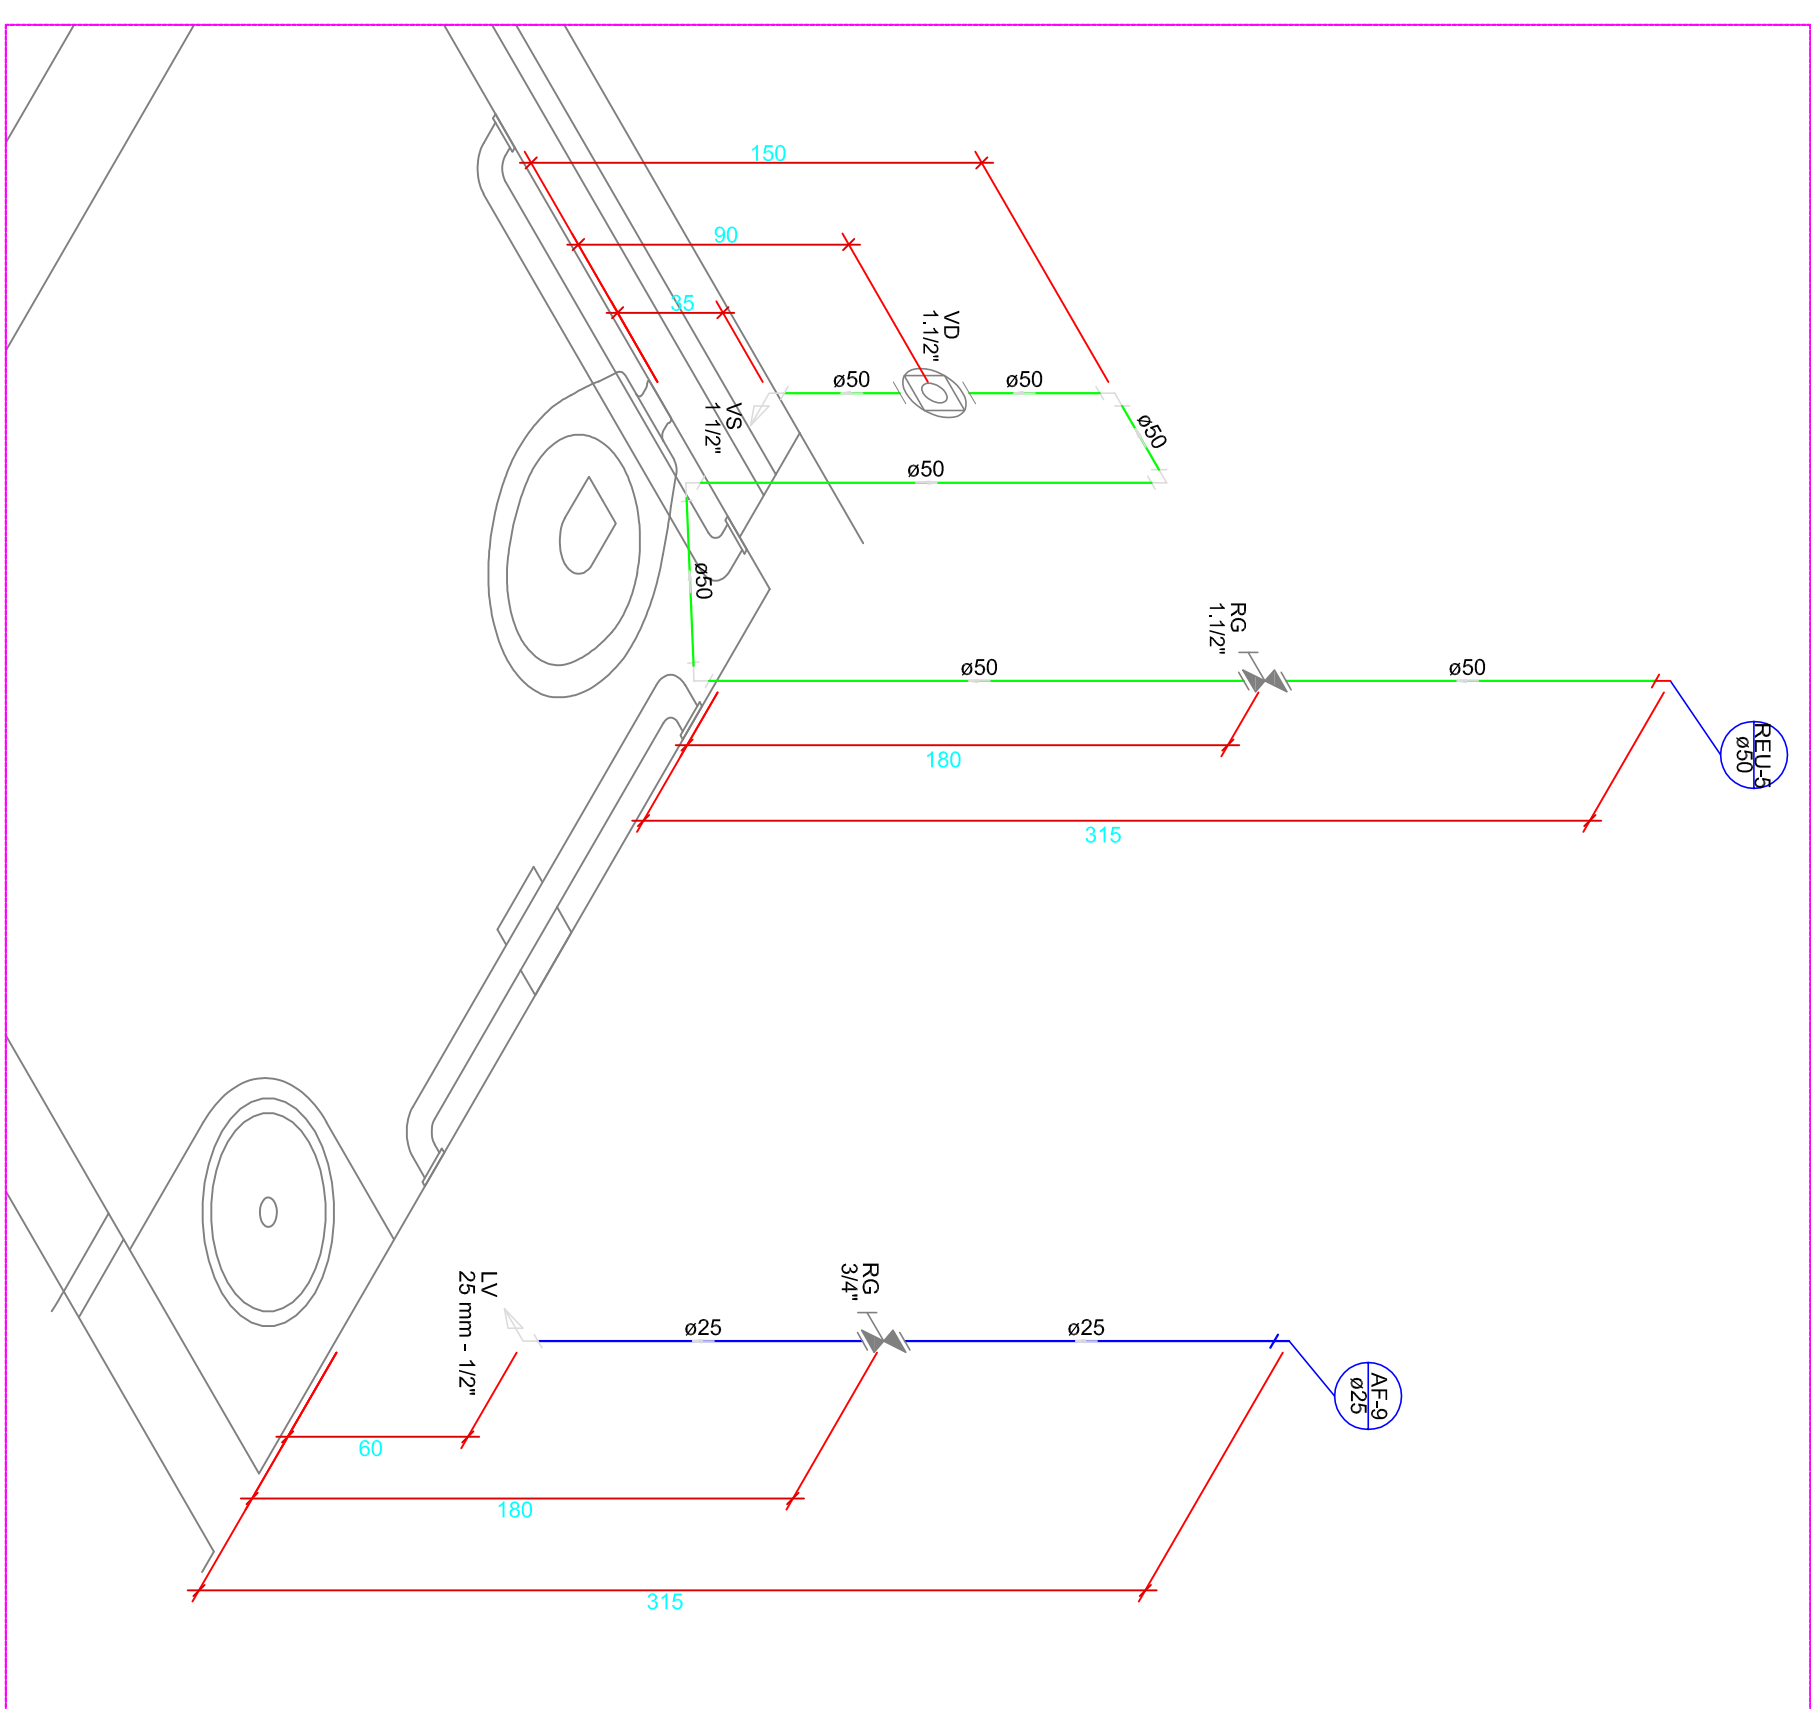

 Detalhe H9
Escala 1:25

