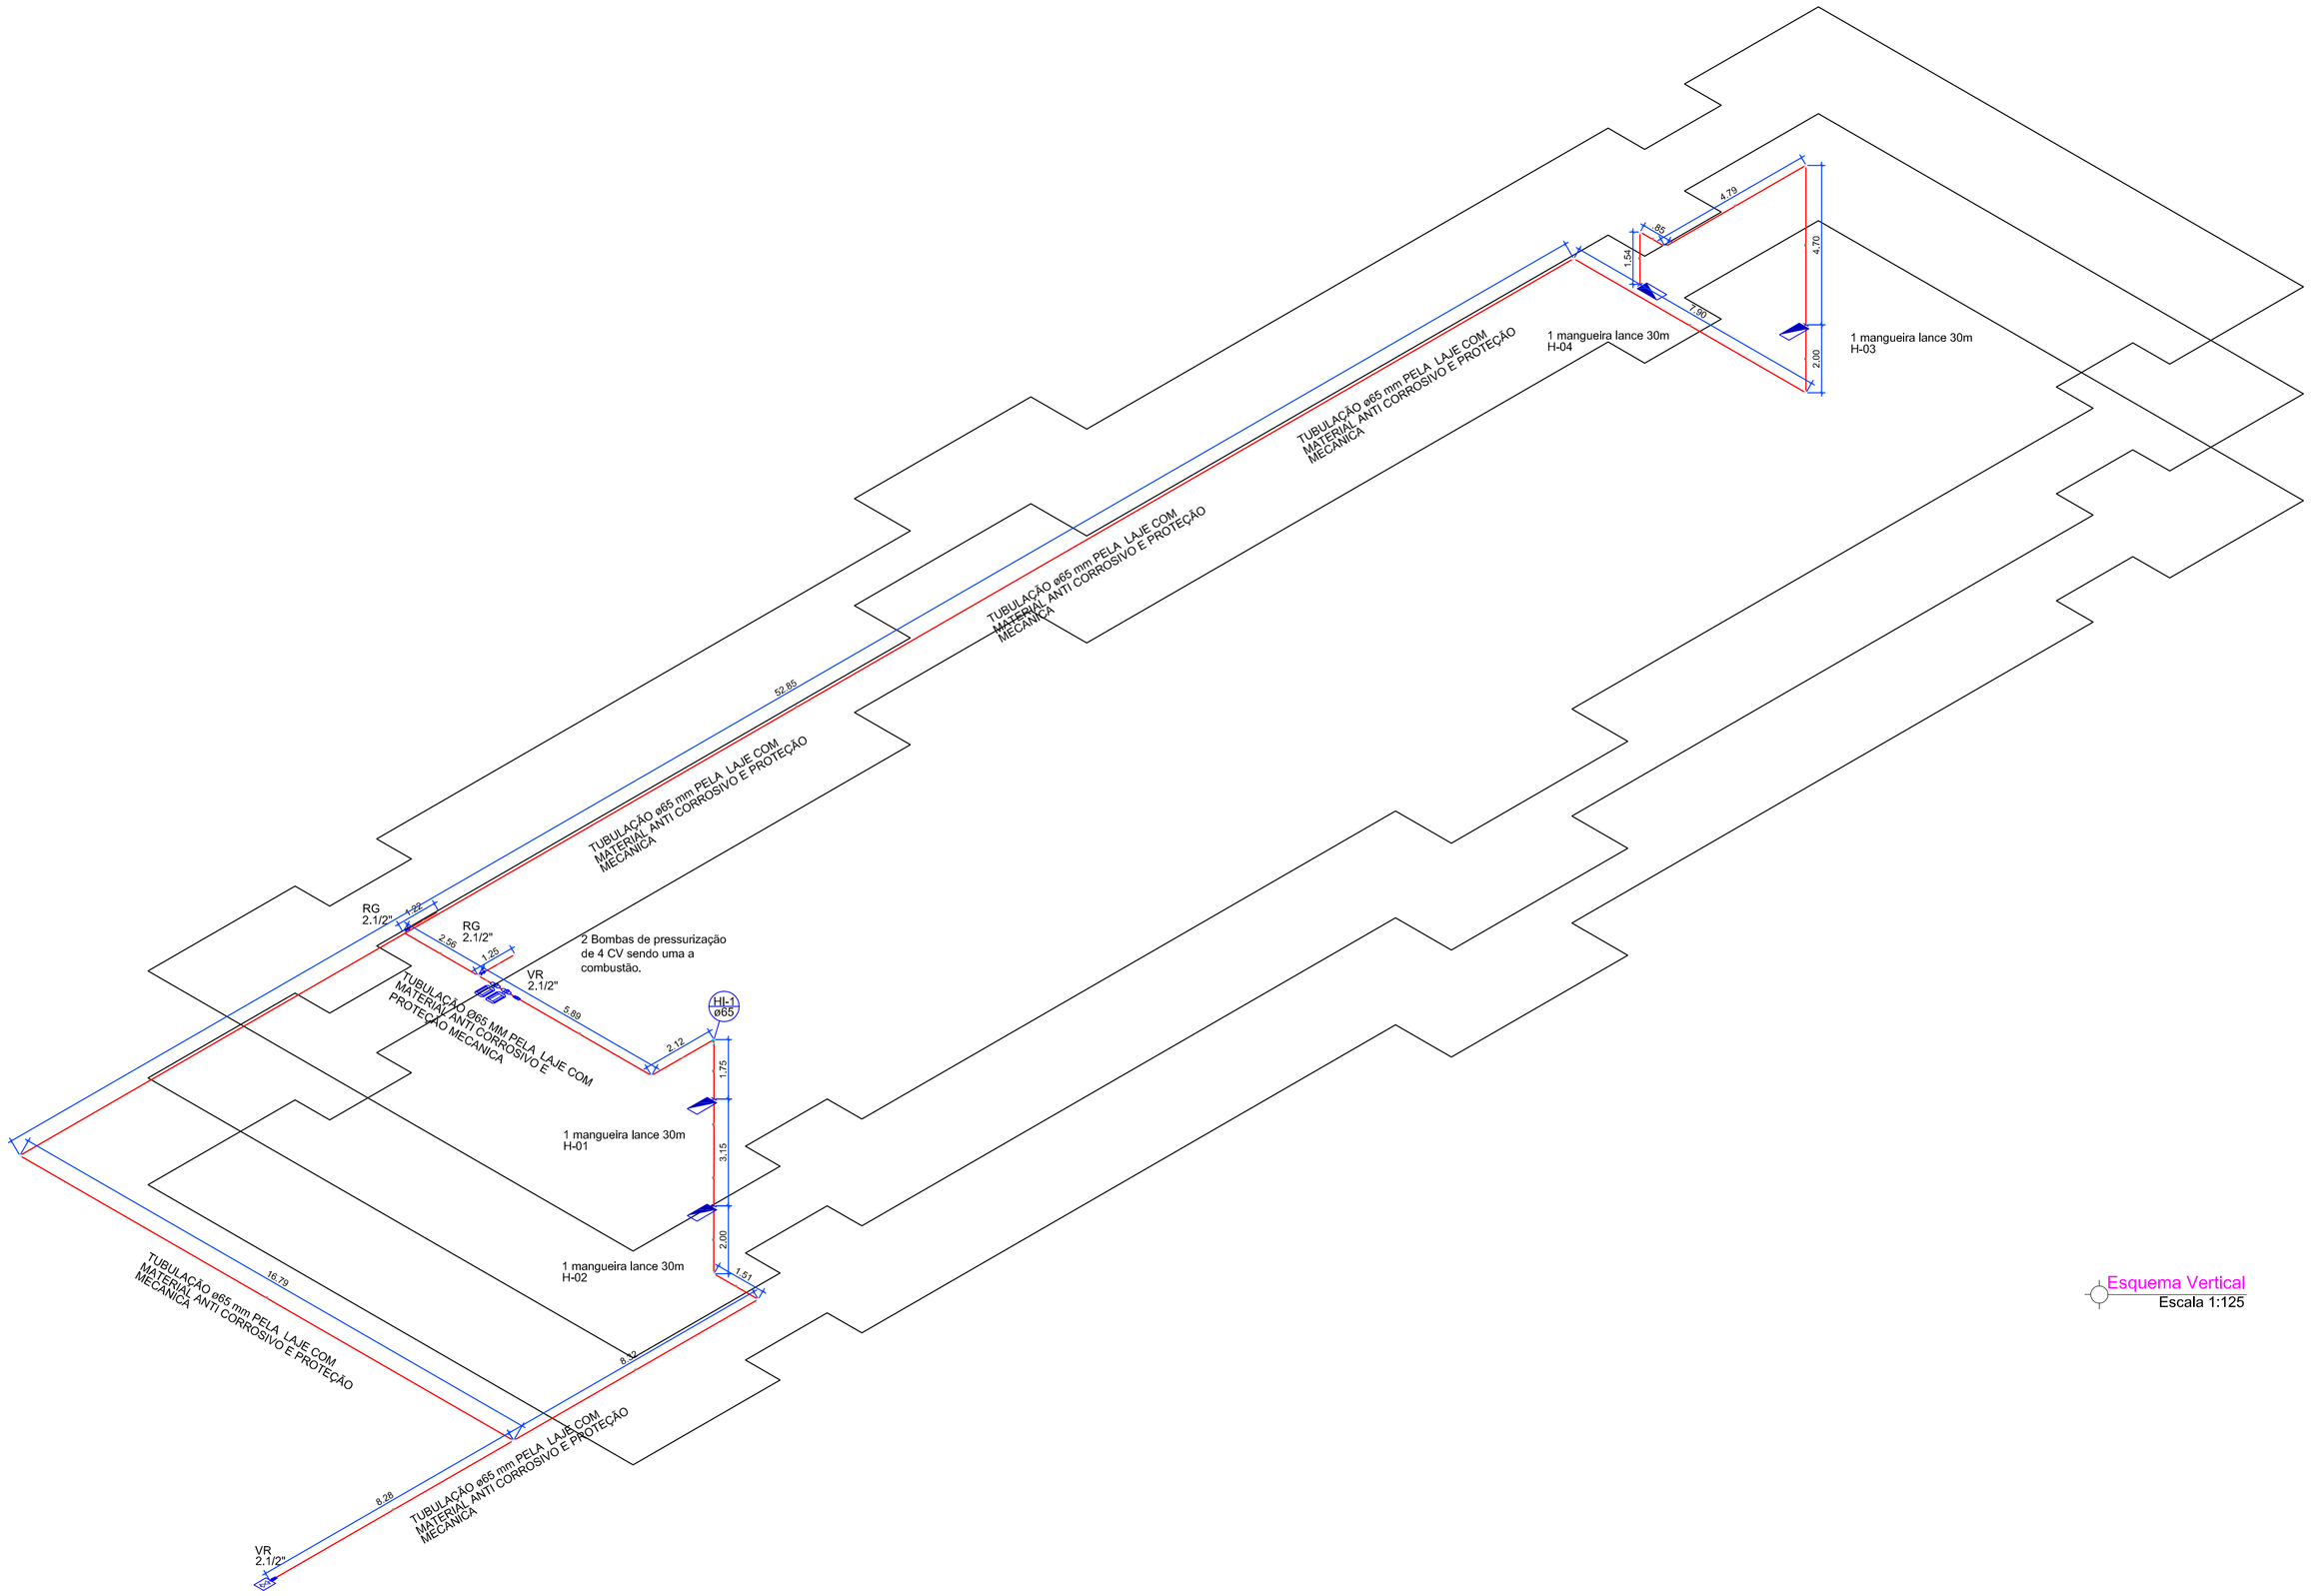

Esquema Vertical
Escala 1:125

LEGENDA

	Saída final da rota de fuga
	Direção de fluxo da rota de fuga
	CENTRAL DE DETECÇÃO E ALARME
	ACIONADOR DE BOMBA DE INCÊNDIO (BOTOEIRA TIPO LIGA DESLIGA)
	EXTINTOR DE CARGA DE PÓ ABC 4 Kg CAPACIDADE EXTINTORA DE NO MINIMO 2-A:20-B:C
	INDICAÇÃO DE LOCALIZAÇÃO DOS EXTINTORES DE INCÊNDIO
	BARRAS ANTIPÂNICO
	MANGOTINHO
	ACINADOR MANUAL DO SISTEMA DE DETECÇÃO E ALARME DENTRO DE CAIXA LACRADA C/ TAMPA DE VIDRO A 1.3 m
	ILUMINAÇÃO DE EMERGÊNCIA BLOCO AUTÔNOMO
1 200/100	PROIBIDO FUMAR
4 200/100	PROIBIDO UTILIZAR ELEVADOR EM CASO DE INCÊNDIO
12 200/100	SAÍDA DE EMERGÊNCIA
13 200/100	SAÍDA DE EMERGÊNCIA
14 200/100	SAÍDA DE EMERGÊNCIA
16 200/100	ESCADA DE EMERGÊNCIA
16 200/100	ESCADA DE EMERGÊNCIA

ELITE ENGENHARIA

Rua Bougainville. Qd. 03, Lt. 46 – Box 8 – Conjunto Sabiá, Senador Canedo/GO - e-mail: brazcampos@uol.com.br - Fones: (62) 3941-8808 / (62) 9971-9693

COMBATE A INCÊNDIO

Instituto Federal Farroupilha
Campus de Júlio de Castilho

Interessado: Instituto Federal Farroupilha - RS

Autor: Eng.° Silvio Campos Filho - CREA 7451/D-GO

ARQUIVO: IFF - RS - Administrativo - PPCI - 10.02.15.dwg

ÁREA DO TERRENO: -

ÁREA PERMEÁVEL: -

ÁREA CONSTRUÍDA: Área Total : 1914,83 m²

Nº PAVIMENTOS: 02 (Dois)

CONTEÚDO: Implantação

DESENHISTA: Wandiney D. Goulart

FOLHA: 03/05

ENDEREÇO: Rua São João do Barro Preto - Interior, Júlio de Castilhos, RS

DATA: FEVEREIRO / 2015

REVISÃO:

DATA	MOTIVO	REVISOR
28/10/11	Finalização do projeto	Juliana
11/11/14	Feito alterações conforme Norma.	Wandlney D.
14/11/14	Alterações solicitadas	Wandlney D.
10/02/15	Alterações solicitadas	Wandiney D.

APROVAÇÃO: