

[illegible]

Projeto:

IFF - CAMPUS DE JÚLIO DE CASTILHOS

Proprietário:  
INSTITUTO FEDERAL FARROUPILHA

Endereço:

ARQUITETÓNICO

ED. ADMINISTRATIVO (ÁREA TOTAL CONSTRUIDA= 1.914,83m<sup>2</sup>)


PLANTAS BAIXAS LAYOUTS PAV.S TÉRREO E SUPERIOR

Responsável Técnico:


Prancha:

[illegible]

A  
02/05

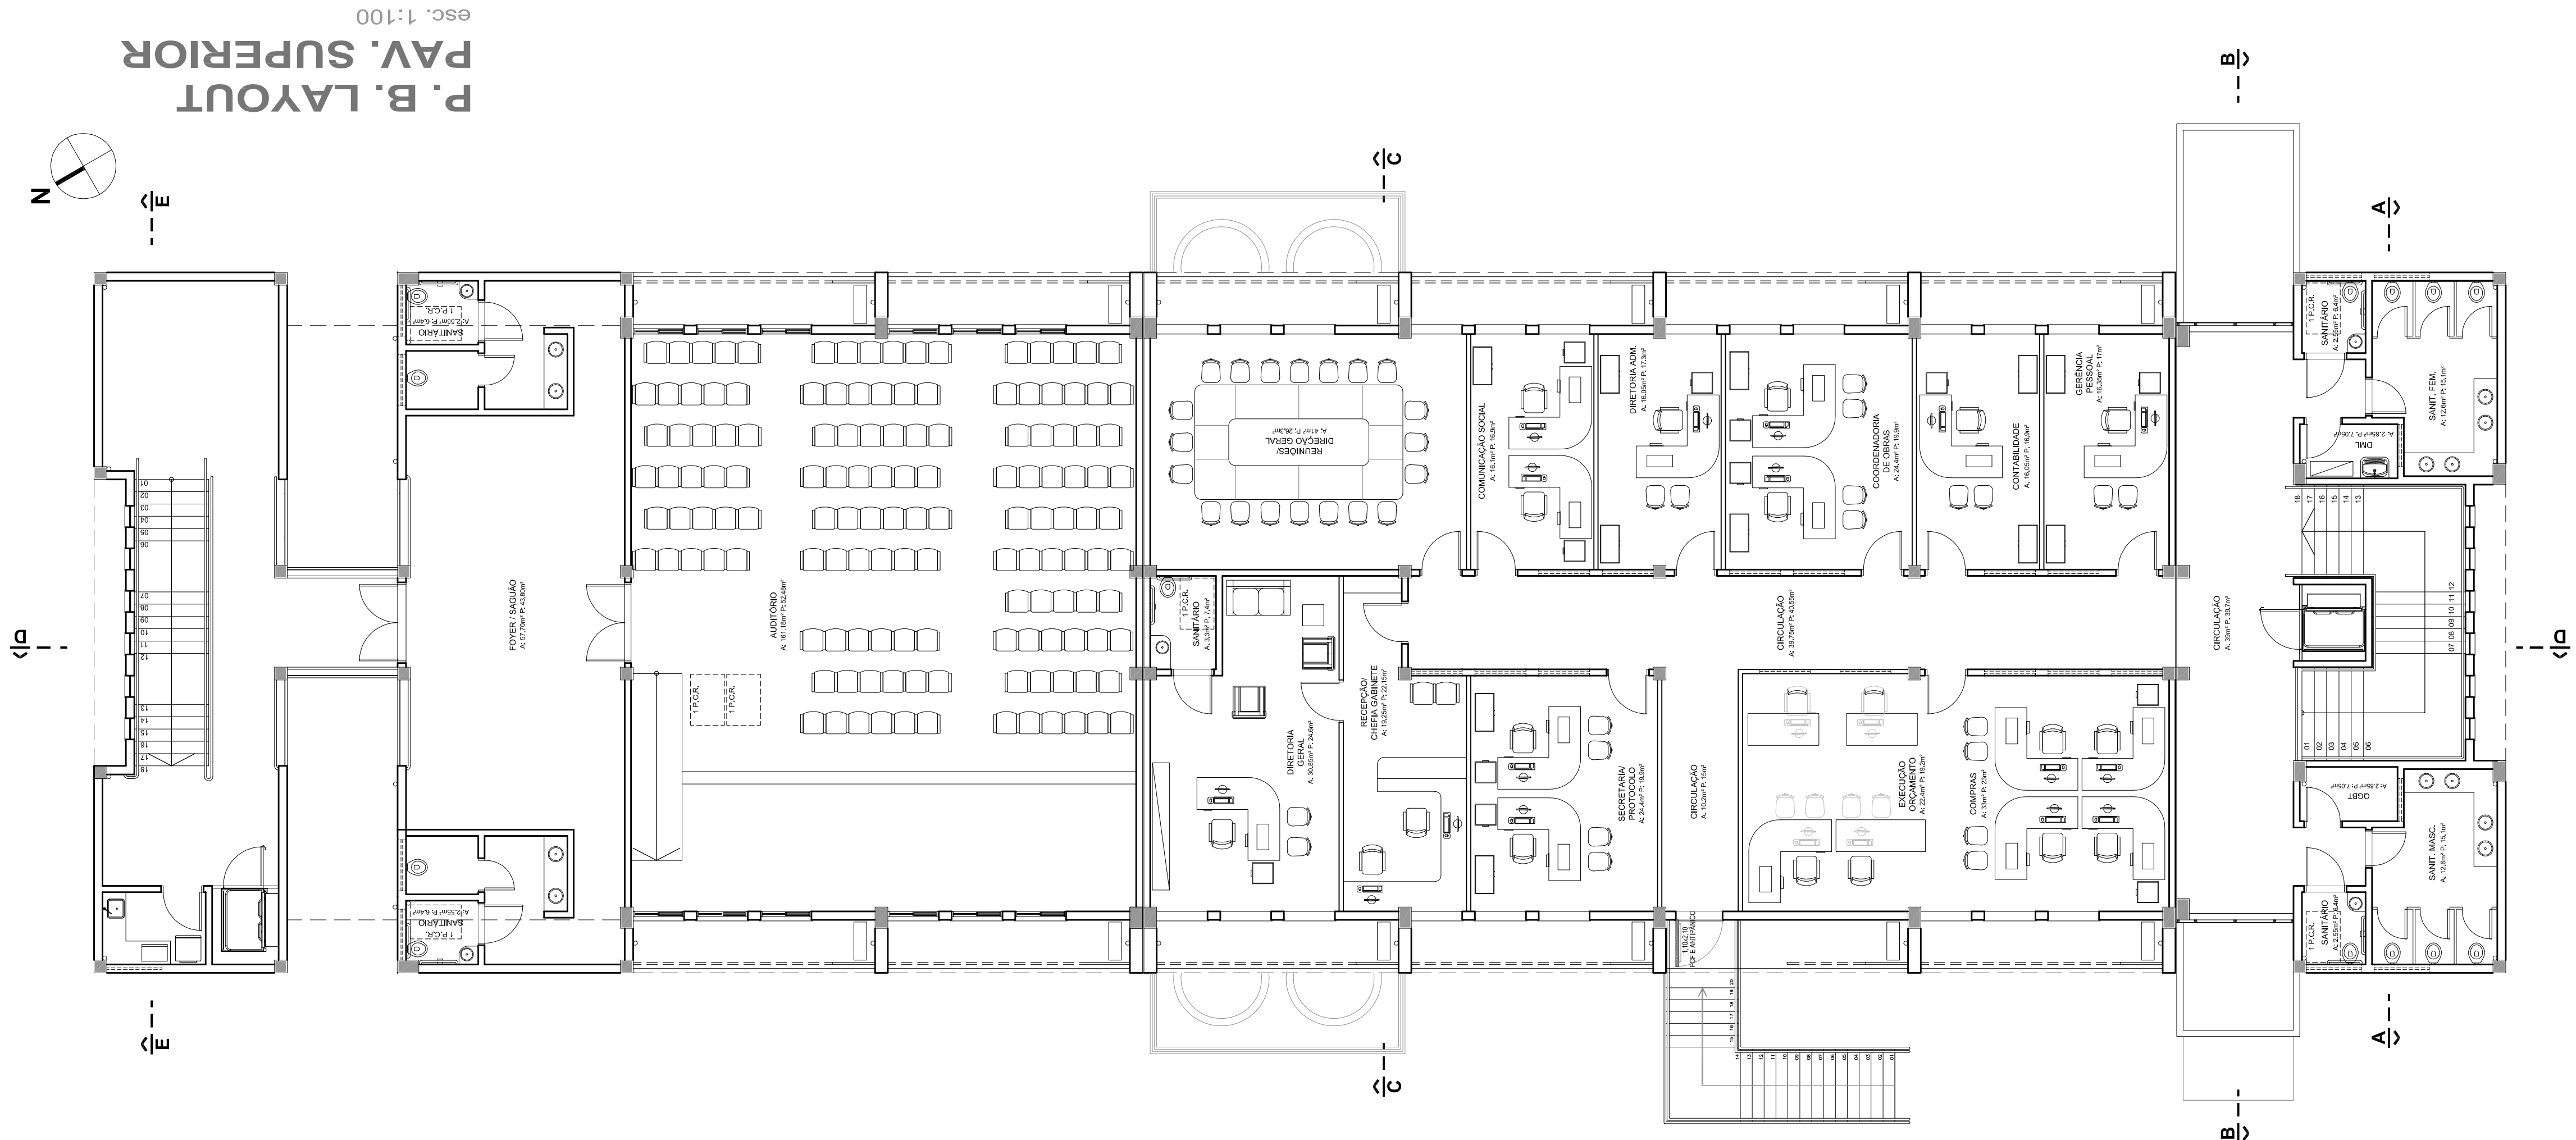

P. B. LAYOUT  
PAV. SUPERIOR  
esc. 1:100

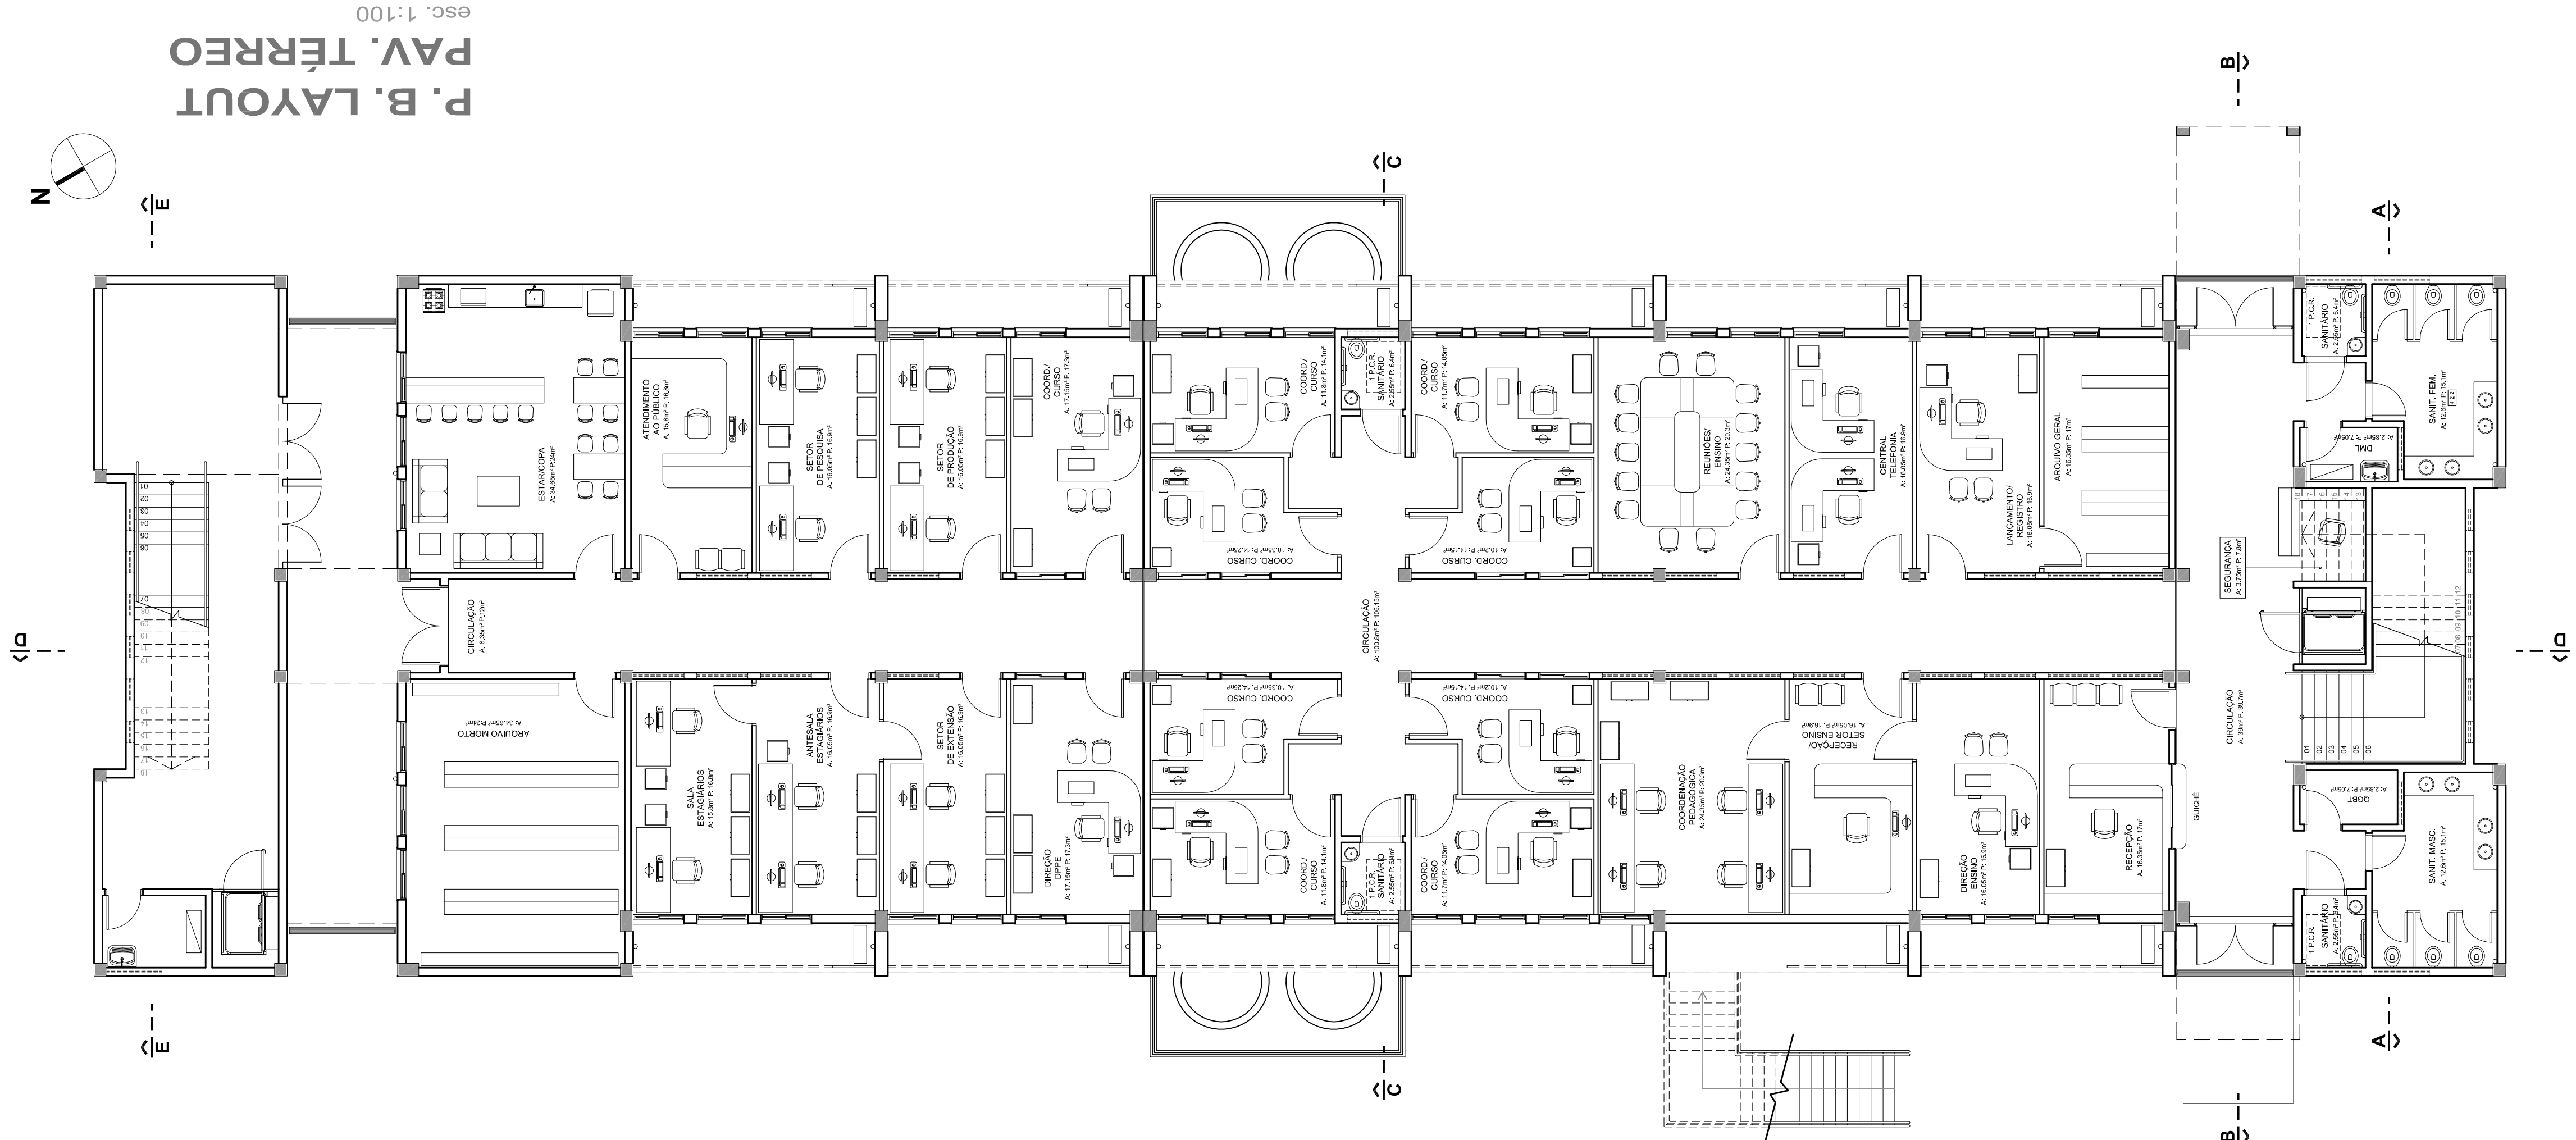

P. B. LAYOUT  
PAV. TERREO  
esc. 1:100